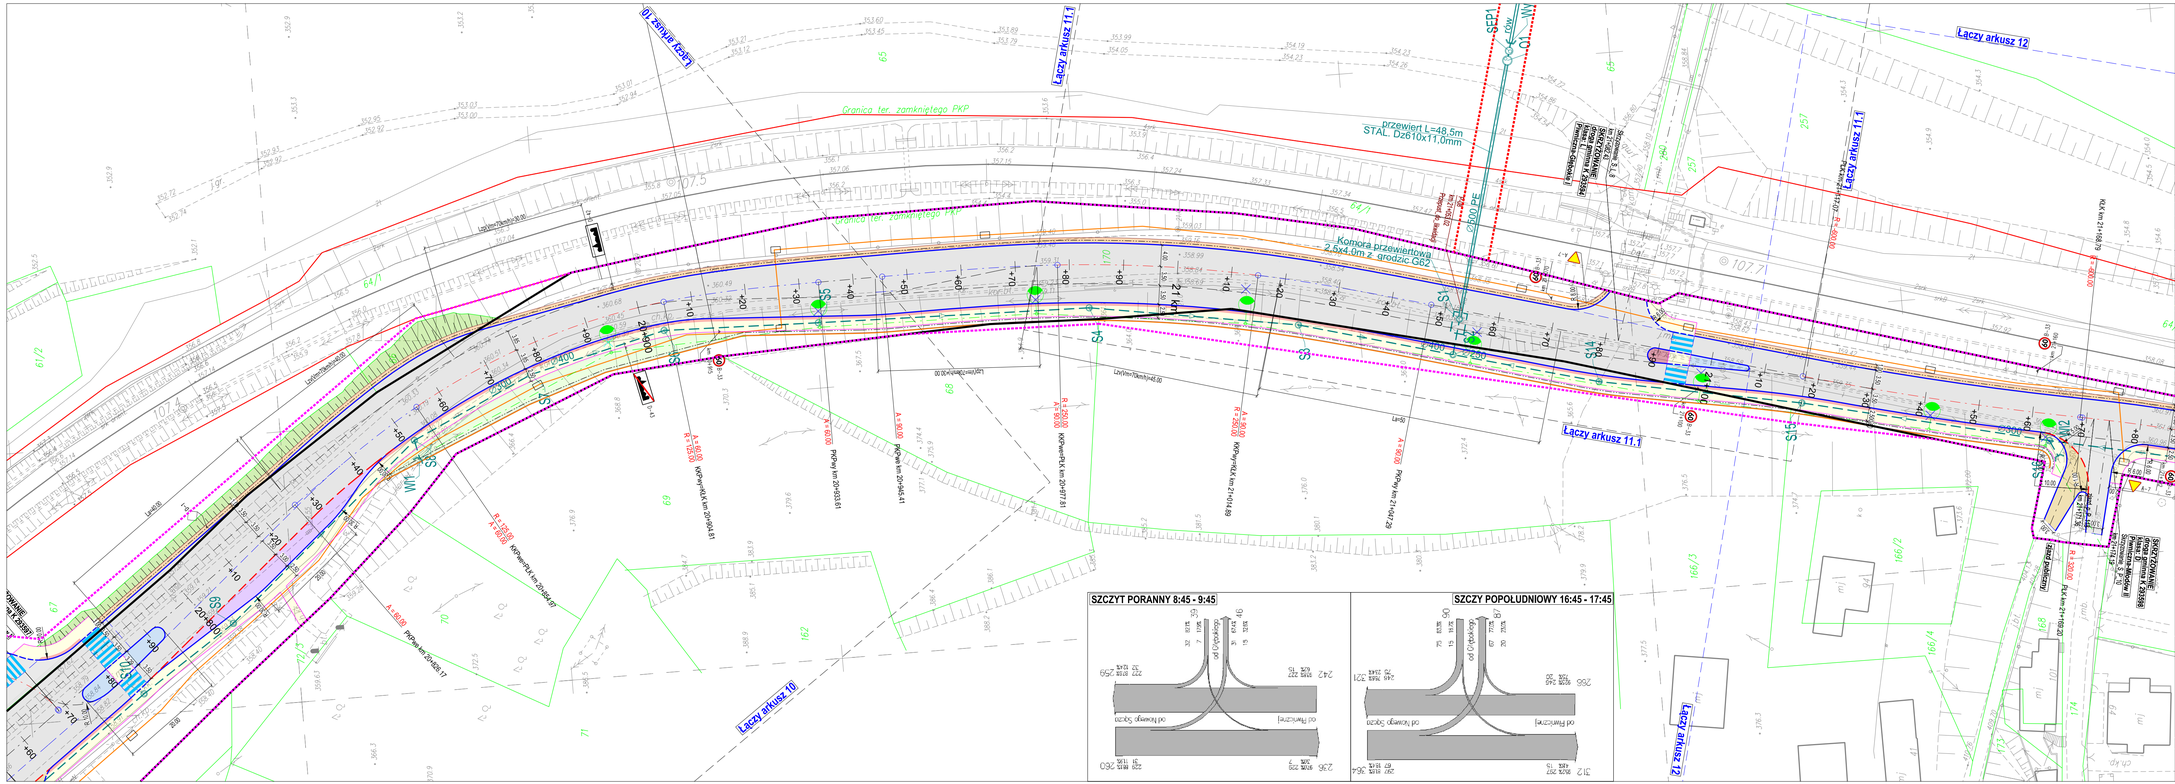

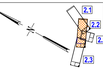

LEGENDA

- Nawierzchnia ścieralna z betonu asfaltowego KR4
- Nawierzchnia ścieralna z betonu asfaltowego KR3
- Wymiana warstwy ścieralnej
- Nawierzchnia z kostki granitowej 7/9
- Nawierzchnia zjazdu indywidualnego z betonowej kostki brukowej kolor grafit gr. 8cm
- Nawierzchnia zjazdu publicznego z nawierzchni bitumicznej
- Nawierzchnia chodnika z betonowej kostki brukowej kolor szary gr. 8cm
- Nawierzchnia pasa bezpieczeństwa z betonowej kostki brukowej kolor czerwony gr. 8cm
- Nawierzchnia zatoki przystankowej z betonowej kostki brukowej kolor grafit gr. 8cm
- Zieleń drogowa
- Pobocze
- Opaska
- Linia granicy działek ewidencyjnych
- Linia granicy miejscowego planu zagospodarowania terenu
- Linia granicy terenu kolejowego
- Linia rozgraniczająca inwestycję
- Linia wyznaczająca obowiązek przebudowy sieci uzbrojenia terenu
- Linia wyznaczająca obowiązek przebudowy dróg innych kategorii
- Linia wyznaczająca obowiązek przebudowy zjazdów
- Linia wyznaczająca istniejący pas drogowy
- Krawężnik betonowy wystający 15x30 wyniesiony 2cm
- Krawężnik betonowy obniżony 15x30 wyniesiony 2cm
- Krawężnik betonowy najazdowy 15x22cm
- Krawężnik trapezowy 30x21cm
- Obrzeże betonowe 8x30cm
- Projektowana bariera drogowa
- Projektowany ściek przykrawężnikowy 50cm
- Projektowana korytka ściekowe 30cm
- Lokalizacja zdwojeń geotechnicznych
- Projektowane oznakowanie poziome
- Projektowane oznakowanie pionowe
- Projektowany mur oporowy
- Projektowana wygrodzenie U-12a
- Projektowana studnia kanalizacji deszczowej
- Projektowana sieć kanalizacji deszczowej
- Projektowana oprawa oświetlenia drogowego
- Projektowana sieć elektroenergetyczna
- Projektowana studnia teletechniczna
- Projektowana sieć teletechniczna

Inwestor	Generalna Dyrekcja Dróg Krajowych i Autostrad Oddział w Krakowie ul. Mogilska 25 31-542 Kraków
Jednostka projektowa Lider konsorcjum:	Wrocławskie Biuro Projektów DROSYSTEM Sp. z o.o. 51-127 Wrocław, ul. Mikoła 1
Konsorcjant:	Piotr Szymański Zakład Projektowo – Budowlany P.S."PROJEKT" 58-310 Szczawno- Zdrój, ul. Kolejowa 24c
Nazwa zadania	Rozbudowa drogi krajowej nr 87 na odcinku Nowy Sącz – Pieniężna Zdrój w km. ok. 11+000 – 13+400 (wraz z budową obejścia m. Barcice) w km ok. 18+300 – km 20+000 i w km ok. 20+848 – 21+400 w ramach programu: "Zwiększenie nośności nawierzchni dróg krajowych do 115 kN/oś"
Nazwa opracowania	PROJEKT DROGOWY
Nazwa rysunku	PLAN SYTUACYJNY JEZDNIA GŁÓWNA DK87 – KM 20+848 – 21+400 WARIANT A

	Branża	Zespół projektowy	Nr uprawnień	Specjalność	Podpis
PROJEKTANCI	Projektant główny	mgr inż. Jarosław Bidlik	2/02/DUW	konstr.-bud.	
	Projektant	mgr inż. Maciej Kozuchowski	269/005/10	drogowa	
	Projektant	mgr inż. Bartosz Wojcieszak	005/0096/PWD/17	drogowa	
	Sprawdzający	mgr inż. Mariusz Przewłocki	51/99/DUW	konstr.-bud.	
	Asystent	mgr inż. Anna Przywolska	-		
	Asystent	mgr inż. Weronika Wojcieszak	-		

Skala	Data	Nr umowy	Branża	Stadium	Nr rysunku
1:500	01.2019	I/110/DJ/I-1/2018.	DROGOWA	KO	D 2.2 A