

**UCHWAŁA Nr
Rady Miejskiej w Piwnicznej-Zdroju
z dnia**

**w sprawie uchwalenia zmiany miejscowego planu zagospodarowania przestrzennego
Miasta i Gminy Piwniczna-Zdrój, Jednostka strukturalna „D” – ŁOMNICA-ZDRÓJ.**

Na podstawie art. 18 ust. 2 pkt 5 ustawy z dnia 8 marca 1990 r. o samorządzie gminnym (t.j. Dz. U. z 2022 r. poz. 559 z późn. zm.), art. 3 ust. 1, art. 14 i art. 20 ust.1 i art. 27 ustawy z dnia 27 marca 2003 r. o planowaniu i zagospodarowaniu przestrzennym (j.t. Dz. U. z 2022 r. poz. 503 z późn. zm.) zwanej dalej „ustawą”,

Rada Miejska w Piwnicznej-Zdroju

stwierdza, że zmiana miejscowego planu zagospodarowania przestrzennego Miasta i Gminy Piwniczna-Zdrój, Jednostka strukturalna „D” – ŁOMNICA-ZDRÓJ nie narusza ustaleń Studium uwarunkowań i kierunków zagospodarowania przestrzennego Miasta i Gminy Piwniczna-Zdrój, uchwalonego Uchwałą Nr XXIII/208/2000 Rady Miasta i Gminy Piwniczna-Zdrój z dnia 7 listopada 2000 r. i **uchwala co następuje:**

Rozdział 1 – PRZEPISY OGÓLNE

§ 1.

1. Uchwala się zmianę miejscowego planu zagospodarowania przestrzennego Miasta i Gminy Piwniczna-Zdrój, Jednostka strukturalna „D” – ŁOMNICA-ZDRÓJ, zatwierdzonego uchwałą Nr XXXV/283/05 Rady Miasta i Gminy Piwniczna-Zdrój z dnia 10 listopada 2005 r. (Dz. Urz. Wojew. Małopolskiego Nr 30, poz. 160 z dnia 18 stycznia 2006 r. z późn. zm.) - zwaną dalej „planem”.
2. Rozstrzyga się o sposobie rozpatrzenia uwag do projektu planu oraz o sposobie realizacji zapisanych w planie inwestycji z zakresu infrastruktury technicznej, które należą do zadań własnych gminy oraz o zasadach ich finansowania – jak w zał. nr 2 do uchwały.
3. Zmiana miejscowego planu została opracowana w oparciu o uchwałę Rady Miejskiej w Piwnicznej-Zdroju Nr XXIII/304/2021 z dnia 25 listopada 2021 r. w sprawie przystąpienia do opracowania zmiany miejscowego planu zagospodarowania przestrzennego Miasta i Gminy Piwniczna-Zdrój, Jednostka strukturalna „D” – ŁOMNICA-ZDRÓJ.

§ 2.

1. Treść niniejszej uchwały stanowi część tekstową planu.
2. Załącznikami do uchwały są:
 - 1) rysunek planu sporządzony na mapie zasadniczej w skali 1:2000 jako załącznik Nr 1, stanowiący integralną część uchwały,
 - 2) rozstrzygnięcia Rady Miejskiej w Piwnicznej-Zdroju – podjęte w trybie art. 20 „ustawy” – o sposobie rozpatrzenia uwag do projektu planu oraz o sposobie realizacji zapisanych w planie inwestycji z zakresu infrastruktury technicznej, które należą do zadań własnych gminy oraz o zasadach ich finansowania – jako załącznik Nr 2,
 - 3) dane przestrzenne tworzone dla „planu”, o których mowa w Rozdziale 5a „ustawy” jako załącznik Nr 3.
3. Ustalenia planu dotyczą przeznaczenia terenu i linii rozgraniczających tereny o różnym przeznaczeniu, warunków i zasad kształtowania zabudowy i zagospodarowania terenów, w tym szczególnych warunków wynikających z potrzeby ochrony środowiska, zasad obsługi w zakresie infrastruktury technicznej i komunikacji.

4. Stosuje się literowy symbol identyfikacyjny **ZU** – tereny zieleni urządzonej.
5. Stosuje się dodatkowy indeks literowy „c1” – strefa sanitarna od cmentarza, w odl. do 50 m. od granic cmentarza.

§ 3.

Ilekroć w dalszych przepisach jest mowa o:

- 1) **uchwale** – należy przez to rozumieć niniejszą uchwałę Rady Miejskiej w Piwnicznej-Zdroju, obejmującą ustalenia wymienione w tekście niniejszej uchwały oraz ustalenia określone na załączniku graficznym Nr 1 do tej uchwały.
- 2) **przepisach odrębnych** – należy przez to rozumieć obowiązujące przepisy określone w ustawach oraz aktach wykonawczych do tych ustaw, poza ustawą o planowaniu i zagospodarowaniu przestrzennym oraz aktami do niej wykonawczymi,
- 3) **przeznaczeniu podstawowym** – rozumie się przez to takie przeznaczenie, które przeważa na danym terenie, wyznaczonym liniami rozgraniczającymi,
- 4) **przeznaczeniu dopuszczalnym** – rozumie się przez to przeznaczenie inne niż podstawowe, które nie powoduje kolizji z przeznaczeniem podstawowym,
- 5) **linii rozgraniczającej** – należy przez to rozumieć linię ciągłą na rysunku planu, rozdzielającą obszar na tereny o różnym przeznaczeniu lub różnych zasadach zagospodarowania,
- 6) **wskaźniku powierzchni biologicznie czynnej** – należy przez to rozumieć procentowy udział terenu biologicznie czynnego w powierzchni działki budowlanej.

§ 4.

1. W obszarze objętym planem nie wyznacza się terenów przeznaczonych do tymczasowego zagospodarowania, innego niż użytkowanie dotychczasowe przed uchwaleniem planu.
2. Użytkowanie dotychczasowe, o którym mowa w ust. 1 może być kontynuowane do czasu uzyskania przez użytkownika prawa do wykorzystania terenu zgodnie z jego przeznaczeniem w niniejszym planie.

Rozdział 2 – USTALENIA OGÓLNE

§ 5.

Ustalenia w zakresie ochrony środowiska i krajobrazu.

1. Obowiązuje utrzymanie wysokich standardów środowiska przyrodniczego, w szczególności czystości wód, powietrza atmosferycznego, gleb.
2. Obowiązuje zakaz przekraczania dopuszczalnych stężeń zanieczyszczeń atmosferycznych, określonych w przepisach odrębnych.
3. W zakresie ochrony przed hałasem nie ustala się dopuszczalnych poziomów hałasu w środowisku dla terenu oznaczonego symbolem ZU.
4. Teren objęty planem pozostaje w granicach Popradzkiego Parku Krajobrazowego. W związku z tym obowiązuje przestrzeganie ustaleń i zakazów określonych w uchwale Nr XLII/640/17 Sejmiku Województwa Małopolskiego z dnia 23 października 2017 r. w sprawie Popradzkiego Parku Krajobrazowego (Dz. Urz. Wojew. Małopolskiego z dnia 10 listopada 2017 r. poz. 7239 z późn. zm.). W planie uwzględnia się podstawowe cele ochrony Parku - zachowanie wartości przyrodniczych, historycznych, kulturowych i krajobrazowych w warunkach racjonalnego zagospodarowania oraz cele operacyjne - ekologiczne, kulturowe, krajobrazowe i społeczne - w zakresie problematyki dotyczącej terenu objętego planem.
5. Teren objęty planem znajduje się w obszarze Natura 2000 pn. „Ostoja Popradzka” PLH 120019, gdzie obowiązuje specjalna ochrony siedlisk zgodnie z przepisami odrębnymi, a realizacja przedsięwzięć na tym terenie nie może oddziaływać negatywnie na obszar „Natura 2000”. W związku z tym dla terenu ZU - w zakresie oddziaływania inwestycji na obszar Natura 2000 obowiązują wymagania określone w przepisach odrębnych.

6. Teren objęty planem położony jest w obszarze i terenie górniczym „PIWNICZNA-ŁOMNICA”, funkcjonującym w oparciu o decyzję Marszałka Województwa Małopolskiego znak: SR-IX.7422.88.2017.BK z dnia 25 stycznia 2018 r. z późn. zmianami, dla którego obowiązują uwarunkowania określone w przepisach odrębnych. W trakcie wykonywania robót ziemnych należy zachować szczególną ostrożność z uwagi na możliwość występowania podwyższonych zawartości CO₂ w powietrzu, w rowach, wykopach oraz wszelkich pomieszczeniach zamkniętych, zagłębionych poniżej powierzchni terenu. Obowiązuje zakaz wykonywania na w/w obszarze i terenie górniczym wykopów oraz otworów w celu pozyskiwania ciepła z ziemi. Obowiązuje zakaz wykonywania przedsięwzięć mogących negatywnie oddziaływać na wody podziemne, w tym powodować ich zanieczyszczenie.
7. Obszar opracowania znajduje się w strefie ochrony sanitarnej „c1” – w odległości do 50 m. od granic istniejącego, czynnego cmentarza oraz od granic projektowanego poszerzenia tego cmentarza. W związku z tym w zagospodarowaniu terenu ZU obowiązuje przestrzeganie zasad określonych w przepisach odrębnych dotyczących cmentarzy.

§ 6.

Ustalenia dotyczące zasad ochrony dziedzictwa kulturowego i zabytków oraz dóbr kultury współczesnej.

Na obszarze objętym planem nie występują obiekty wpisane do rejestru zabytków podlegające prawnej ochronie dóbr kultury na podstawie przepisów odrębnych, stanowiska archeologiczne, ani obiekty wpisane do ewidencji zabytków - w związku z tym nie formułuje się ustaleń w tym zakresie.

§ 7.

Ustalenia w zakresie zasad i warunków scalania oraz podziału nieruchomości.

1. Nie ustala się warunków scalania nieruchomości.
2. Nie ustala się minimalnej powierzchni nowo wydzielanej działki.
3. Dopuszcza się podziały wynikające z konieczności poszerzenia terenów sąsiednich, regulacji praw własności, wydzielania dróg i pod obiekty infrastruktury technicznej.
4. Przy dokonywaniu podziału nieruchomości należy uwzględnić dostęp do infrastruktury technicznej.

§ 8.

Ustalenia w zakresie infrastruktury technicznej i uzbrojenia terenu.

1. Zakaz zrzutu nieoczyszczonych ścieków (poza wodami opadowymi) do wód i gleby, zakaz gromadzenia odpadów w miejscach do tego nie wyznaczonych,
2. Z uwagi na funkcję terenu nie ustala się zasad zaopatrzenia w wodę, odprowadzenia ścieków oraz ogrzewania obiektów.
3. Usuwanie odpadów stałych komunalnych poprzez segregację i gromadzenie ich w przystosowanych pojemnikach okresowo opróżnianych i w sposób zorganizowany wywożonych zgodnie z prowadzoną polityką przez Miasto i Gminę Piwniczna-Zdrój. Gospodarka odpadami powinna być prowadzona zgodnie z przepisami odrębnymi.
4. Doprowadzenie energii elektrycznej na warunkach określonych w przepisach odrębnych.
5. Przy realizacji inwestycji obowiązuje zachowanie ochrony przeciwpożarowej zgodnie z przepisami szczególnymi.
6. Na terenie objętym planem - w zakresie łączności telekomunikacyjnej - ustala się realizację nowego uzbrojenia terenu z zakresu łączności publicznej w celu zapewnienia telekomunikacji.
7. Dopuszcza się przebudowę i rozbudowę istniejących sieci infrastruktury technicznej w oparciu o przepisy odrębne.
8. Dopuszcza się realizację nowych sieci, obiektów i urządzeń infrastruktury technicznej w tym infrastruktury gazowej wraz z elementami niezbędnymi do prawidłowego ich funkcjonowania – po spełnieniu procedur określonych w przepisach odrębnych.

9. Obowiązuje zachowanie stref ochronnych od linii elektroenergetycznych i docelowo od infrastruktury gazowej w wielkościach zgodnych z przepisami odrębnymi.

§ 9.

Ustalenia w zakresie komunikacji.

1. Ustala się powiązanie komunikacyjne z układem zewnętrznym (drogą publiczną klasy L) poprzez istniejącą drogę wewnętrzną.
2. Dopuszcza się realizację drogi wewnętrznej, dojazd nie wyróżnionych na rysunku planu.
3. Nie ustala się wskaźników stanowisk postojowych.

Rozdział 3 – USTALENIA SZCZEGÓŁOWE

§ 10.

Wyznacza się **tereny zieleni urządzonej** oznaczone symbolem **ZU**.

1. Przeznaczenie podstawowe – zieleń urządzona niska i wysoka.
2. Przeznaczenie dopuszczalne:
 - 1) dojazdy, dojścia dla pieszych,
 - 2) obiekty małej architektury,
 - 3) sieci i urządzenia infrastruktury technicznej w tym oświetlenie.
3. Obowiązuje urządzenie zieleni składem gatunkowym nawiązującym do warunków siedliskowych. Z uwagi na położenie terenu w obrębie istniejącej skarpy - w celu jej stabilizacji przy doborze gatunków zieleni wysokiej należy uwzględnić głęboki system korzeniowy.
4. Ustala się minimalny wskaźnik powierzchni biologicznie czynnej – 80 %.

Rozdział 4 – PRZEPISY KOŃCOWE

§ 11.

Ustala się stawkę procentową stanowiącą podstawę do naliczenia opłat, o których stanowi przepis art. 36 ust. 4 „ustawy” w wysokości 5 %.

§ 12.

Wykonanie uchwały powierza się Burmistrzowi Piwnicznej-Zdroju.

§ 13.

1. Uchwała podlega ogłoszeniu w Dzienniku Urzędowym Województwa Małopolskiego, w Biuletynie Informacji Publicznej na stronie podmiotowej Miasta i Gminy Piwniczna-Zdrój.
2. Uchwała wchodzi w życie po upływie 14 dni od daty jej ogłoszenia w Dzienniku Urzędowym Województwa Małopolskiego.

BURMISTRZ

Dariusz Choczyk


RADCA PRAWNY

Miroslaw Florczyk
KR 1483


Sp. Paweł Mrózek

ZMIANA MIEJSCOWEGO PLANU ZAGOSPODAROWANIA PRZESTRZENNEGO
MIASTA I GMINY PIWNICZNA-ZDRÓJ, JEDNOSTKA STRUKTURALNA
„D” - ŁOMNICA-ZDRÓJ

RYSUNEK PLANU

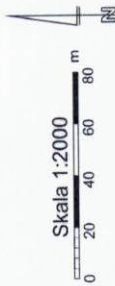

Wyrus ze studium uwarunkowań i kierunków zagospodarowania przestrzennego Miasta i Gminy Piwniczna - Zdrój, uchwalonego uchwałą nr XXIII/208/2000 Rady Miasta i Gminy Piwniczna - Zdrój z dnia 7 listopada 2000 r.

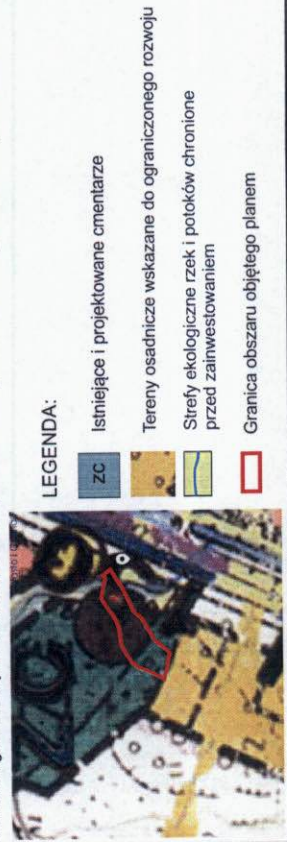


LEGENDA:

- ZC Istniejące i projektowane cmentarze
- Tereny osadnicze wskazane do ograniczonego rozwoju
- Strefy ekologiczne rzek i potoków chronione przed zainwestowaniem
- Granica obszaru objętego planem

LEGENDA

- Granica analizowanego otoczenia
- Ustalenia planu
 - Granica obszaru objętego planem
 - Linie rozgraniczające tereny o różnym przeznaczeniu lub różnych zasadach zagospodarowania
 - Tereny zieleni urządzonej
 - Strefa sanitarna od cmentarza - w odl. 50m od granic cmentarza
- Elementy informacyjne
 - cały obszar
 - cały obszar
 - cały obszar
- Informacja o ustaleniach obowiązującego planu w granicach analizowanego otoczenia
 - Linie rozgraniczające tereny o różnym przeznaczeniu
 - Tereny cmentarza czynnego
 - Rezerwa terenu dla poszerzenia cmentarza
 - Tereny zabudowy usługowej
 - Tereny usług kultu religijnego,
 - Tereny rolne proponowane do zalesień lub zadrzewień i zakrzaceń
 - Tereny rolne
 - Tereny drogi wewnętrznej
 - Tereny drogi wewnętrznej projektowanej
 - Strefa sanitarna od cmentarza - w odl. 50m od granic cmentarza

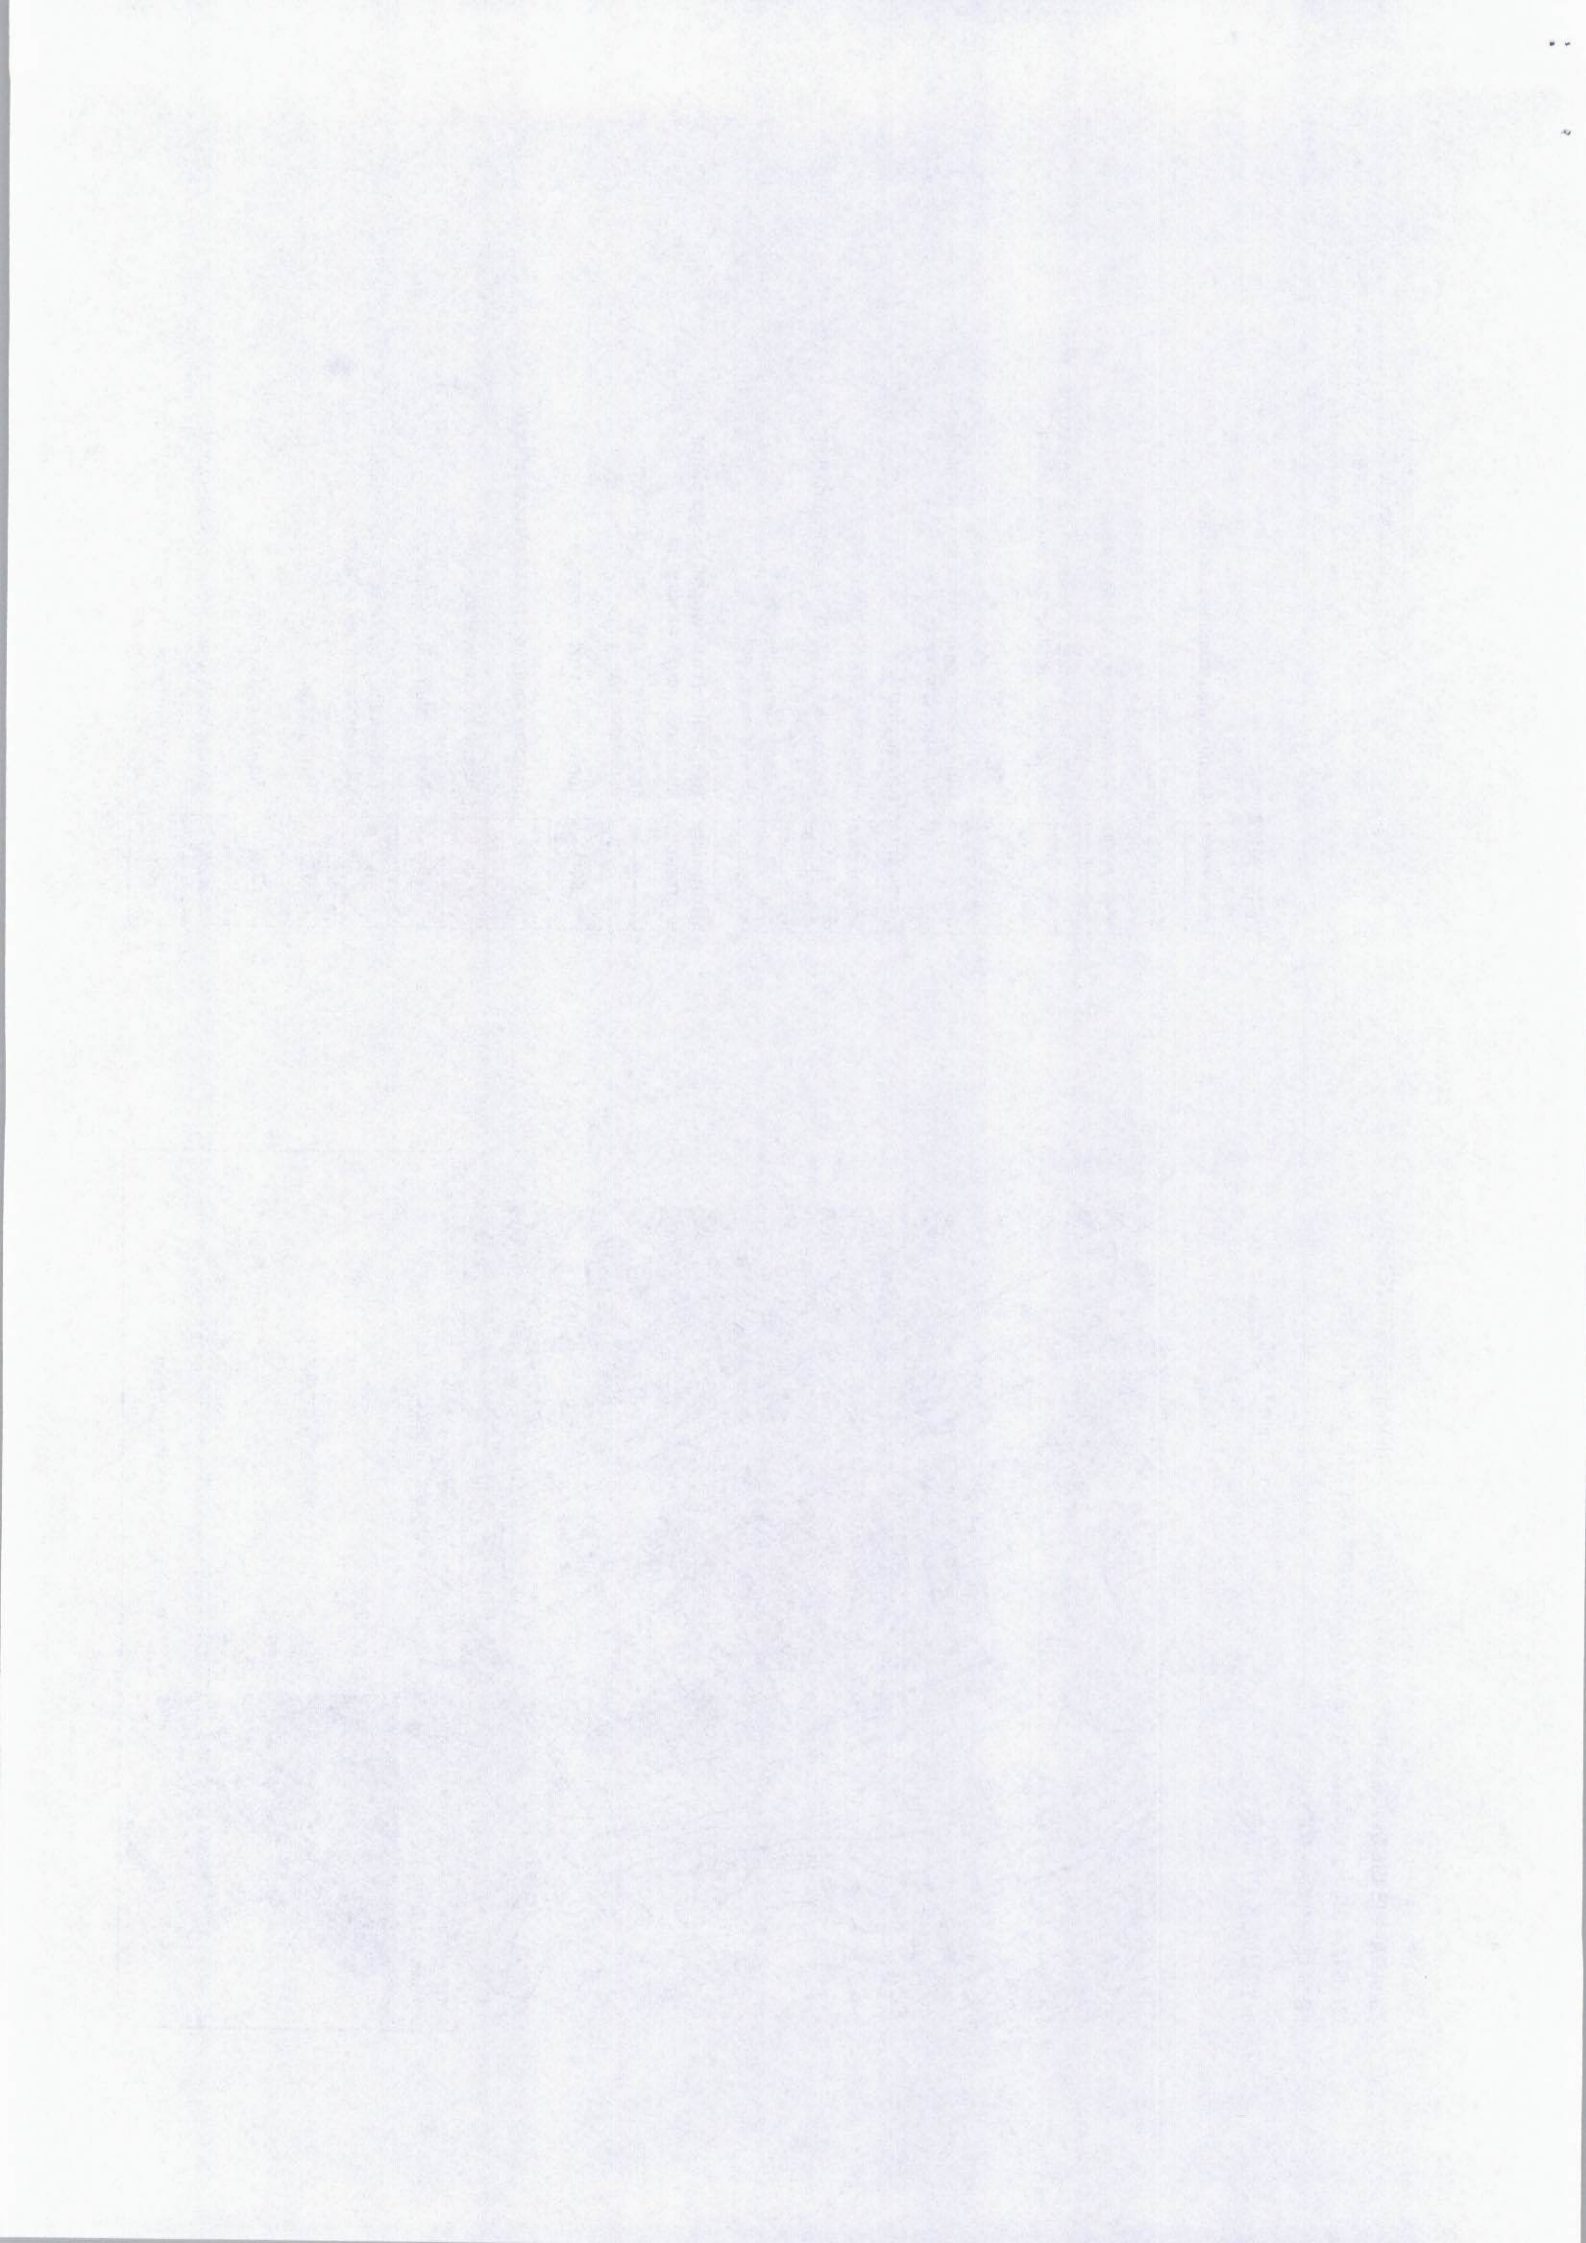

Załącznik Nr 2

do uchwały Nr
Rady Miejskiej w Piwnicznej-Zdroju
z dnia

Rozstrzygnięcie Rady Miejskiej w Piwnicznej-Zdroju w sprawie uwag do projektu planu oraz o sposobie realizacji zapisanych w planie inwestycji z zakresu infrastruktury technicznej, które należą do zadań własnych gminy oraz zasadach ich finansowania

1. Rada Miejska w Piwnicznej-Zdroju po zapoznaniu się z oświadczeniem Burmistrza Piwnicznej-Zdroju, stwierdzającym brak uwag do projektu zmiany miejscowego planu zagospodarowania przestrzennego Miasta i Gminy Piwniczna-Zdrój, Jednostka strukturalna „D” – ŁOMNICA-ZDRÓJ w okresie wyłożenia tego planu do publicznego wglądu i 14 dni po wyłożeniu, stwierdza brak potrzeby rozstrzygnięcia, o którym mowa w art. 20 ust. 1 ustawy z dnia 27 marca 2003 roku o planowaniu i zagospodarowaniu przestrzennym (t.j. Dz.U. z 2022 r. poz. 503 z późn. zm.).
2. W związku z tym że zmiana miejscowego planu, o której mowa w punkcie 1 nie wprowadza zapisów dot. realizacji inwestycji w zakresie infrastruktury technicznej, które należą do zadań własnych gminy, Rada Miejska w Piwnicznej-Zdroju stwierdza brak potrzeby rozstrzygnięcia o sposobie realizacji inwestycji które należą do zadań własnych gminy oraz zasadach ich finansowania, o którym mowa w art. 20 ust. 1 ustawy z dnia 27 marca 2003 roku o planowaniu i zagospodarowaniu przestrzennym (t.j. Dz.U. z 2022 r. poz. 503 z późn. zm.).

Załącznik Nr 3

do Uchwały Nr
Rady Miejskiej w Piwnicznej-Zdroju
z dnia

DANE PRZESTRZENNE TWORZONE DLA PLANU

Na podstawie art. 67a ust. 3 i 5 zawartych w Rozdziale 5a ustawy z dnia 27 marca 2003 roku o planowaniu i zagospodarowaniu przestrzennym (t.j. Dz. U. z 2022 r. poz. 503 ze zm.), Rada Miejska w Piwnicznej-Zdroju przyjmuje przygotowane przez Burmistrza Piwnicznej-Zdroju dane przestrzenne tworzone dla zmiany miejscowego planu zagospodarowania przestrzennego Miasta i Gminy Piwniczna-Zdrój, Jednostka strukturalna „D” – ŁOMNICA-ZDRÓJ, stanowiące załącznik w postaci cyfrowej do niniejszej uchwały.