

**UCHWAŁA Nr ...
Rady Miejskiej w Piwnicznej-Zdroju
z dnia ...**

**w sprawie: uchwalenia zmiany miejscowego planu zagospodarowania przestrzennego
Miasta i Gminy Piwniczna-Zdrój, Jednostki strukturalnej „A.II” – ZAWODZIE.**

Na podstawie art.18 ust.2 pkt 5 ustawy z dnia 8 marca 1990 r. o samorządzie gminnym (t.j. Dz. U. z 2024 r. poz. 1465, 1572, 1907, 1940 oraz z 2023 r. poz. 1688), art. 20 ust.1 i art. 27 ustawy z dnia 27 marca 2003 r. o planowaniu i zagospodarowaniu przestrzennym (t.j. Dz. U. z 2024 r. poz. 1130, 1907, 1940 oraz z 2025 r. poz. 527, 680 oraz z 2023 r. poz. 1688) zwanej dalej „ustawą” oraz uchwały Rady Miejskiej w Piwnicznej-Zdroju Nr XIV/124/2024 z dnia 30 grudnia 2024r. w sprawie przystąpienia do sporządzenia zmiany miejscowego planu zagospodarowania przestrzennego miasta i gminy Piwniczna-Zdrój, Jednostka strukturalna „A.II” – ZAWODZIE, **Rada Miejska w Piwnicznej-Zdroju** po stwierdzeniu, że zmiana miejscowego planu zagospodarowania przestrzennego Miasta i Gminy Piwniczna-Zdrój, Jednostka strukturalna „A.II” – ZAWODZIE nie narusza ustaleń Studium uwarunkowań i kierunków zagospodarowania przestrzennego Miasta i Gminy Piwniczna-Zdrój, wprowadzonego uchwałą Nr VIII/64/2024 z dnia 26 września 2024r. **uchwała co następuje:**

Rozdział 1 – PRZEPISY OGÓLNE

§ 1.

1. Uchwała się zmianę miejscowego planu zagospodarowania przestrzennego Miasta i Gminy Piwniczna-Zdrój, Jednostka strukturalna „A.II” – ZAWODZIE, przyjętego uchwałą Nr XLIII/333/06 Rady Miasta i Gminy Piwniczna-Zdrój z dnia 28 lipca 2006r. w sprawie uchwalenia miejscowego planu zagospodarowania przestrzennego Miasta i Gminy Piwniczna-Zdrój, Jednostka strukturalna „A.II” – ZAWODZIE (Dz. Urz. Woj. Małopolskiego Nr z 2006r. poz. 3533 z późn. zmianami) – zwaną w dalszej części niniejszej uchwały „planem”.
2. Rozstrzyga się o sposobie rozpatrzenia uwag do projektu planu oraz o sposobie realizacji zapisanych w planie inwestycji z zakresu infrastruktury technicznej, które należą do zadań własnych gminy oraz o zasadach ich finansowania – jak w załączniku Nr 2 do uchwały.

§ 2.

1. Plan składa się:
 - 1) z części tekstowej stanowiącej treść niniejszej uchwały,
 - 2) z części graficznej – rysunku planu, sporządzonego na mapie w skali 1:500, stanowiącej załącznik Nr 1 do uchwały jako jej integralną część.
2. Załącznikami do uchwały są również:
 - 1) rozstrzygnięcia Rady Miejskiej w Piwnicznej-Zdroju – podjęte w trybie art. 20 ust. 1 ustawy – o sposobie rozpatrzenia uwag do projektu planu oraz o sposobie realizacji zapisywanych w planie inwestycji z zakresu infrastruktury technicznej, które należą do zadań własnych Gminy oraz o zasadach ich finansowania zgodnie z przepisami o finansach publicznych – jako załącznik Nr 2,
 - 2) dane przestrzenne tworzone dla planu, o których mowa w Rozdziale 5a ustawy - jako załącznik Nr 3.
3. Ustalenia planu dotyczą przeznaczenia terenów i linii rozgraniczających tereny o różnym przeznaczeniu lub różnych zasadach zagospodarowania, w tym szczególnych warunków wynikających z potrzeby ochrony środowiska, zasad obsługi w zakresie infrastruktury technicznej i komunikacji.
4. Jako zgodne z planem uznaje się wyznaczenie tras urządzeń liniowych związanych z rozbudową systemów infrastruktury technicznej służącej wyposażeniu inżynierskiemu terenów

przeznaczonych do zainwestowania stosownie do szczegółowych rozwiązań technicznych, jeżeli nie koliduje to z innymi ustaleniami planu.

§ 3.

Ilekróć w dalszych przepisach jest mowa o:

- 1) **uchwale** – należy przez to rozumieć niniejszą uchwałę Rady Miejskiej w Piwnicznej-Zdroju, obejmującą ustalenia wymienione w części tekstowej niniejszej uchwały oraz ustalenia określone na załączniku graficznym Nr 1 do tej uchwały;
- 2) **rysunku planu** – należy przez to rozumieć część graficzną uchwały sporządzoną na załączniku nr 1 do niniejszej uchwały;
- 3) **Studium** – należy przez to rozumieć Studium uwarunkowań i kierunków zagospodarowania przestrzennego Miasta i Gminy Piwniczna-Zdrój, wprowadzone uchwałą Nr VIII/64/2024 z dnia 26 września 2024r.;
- 4) **miejscowym planie** – należy przez to rozumieć miejscowy plan zagospodarowania przestrzennego Miasta i Gminy Piwniczna-Zdrój, Jednostka strukturalna „A.II” – ZAWODZIE, przyjęty uchwałą Nr XLIII/333/06 Rady Miasta i Gminy Piwniczna-Zdrój z dnia 28 lipca 2006r.
- 5) **przepisach odrębnych (szczególnych)** – należy przez to rozumieć obowiązujące przepisy określone w ustawach oraz aktach wykonawczych do tych ustaw, poza ustawą o planowaniu i zagospodarowaniu przestrzennym oraz aktami do niej wykonawczymi,
- 6) **terenie** - należy przez to rozumieć część obszaru planu, oznaczoną symbolem cyfrowo - literowym i ograniczoną linią ciągłą, rozgraniczającą różne przeznaczenie lub różne zasady zagospodarowania, jeżeli z treści niniejszej uchwały nie wynika inaczej, przy czym:
 - a) symbol literowy UZ-UN-UE oznacza przeznaczenie terenu,
 - b) cyfra przed symbolem literowym oznacza numerację terenu w ramach danego przeznaczenia,
 - c) obowiązują oznaczenia graficzne na rysunku planu objaśnione w legendzie;
- 7) **linii rozgraniczającej** - należy przez to rozumieć linię ciągłą ustaloną na rysunku planu, rozdzielającą tereny o różnym przeznaczeniu lub różnych zasadach zagospodarowania;
- 8) **nowo wydzielonej działce** - należy przez to rozumieć działkę wydzieloną po wejściu w życie planu; w świetle ustaleń niniejszego planu, geodezyjne wydzielenie dróg nie stanowi wydzielenia nowej działki;
- 9) **przeznaczeniu podstawowym** – należy przez to rozumieć rodzaj przeznaczenia, które zostało ustalone planem na wyznaczonym terenie, na rzecz którego należy rozstrzygać wszelkie ewentualne konflikty przestrzenne, przy zachowaniu zgodności z obowiązującymi przepisami;
- 10) **przeznaczeniu uzupełniającym** - należy przez to rozumieć rodzaj przeznaczenia inny niż podstawowy, który został dopuszczony w terenie wyznaczonym planem, jako uzupełnienie lub wzbogacenie przeznaczenia podstawowego;
- 11) **nieprzekraczalnej linii zabudowy** – należy przez to rozumieć linię, w której może być umieszczona ściana budynku lub innych obiektów kubaturowych, bez jej przekraczania w kierunku drogi (z zastrzeżeniem § 10 ust. 3); zakaz ten nie dotyczy elementów architektonicznych takich jak: schody zewnętrzne, pochylnie, balkon, wykusz, gzyms, okap dachu, zadaszenie wejścia, rynna, rura spustowa, podokienniki oraz innych detali wystroju architektonicznego;
- 12) **infrastrukturze technicznej** - należy przez to rozumieć obiekty i urządzenia budowlane, związane z:
 - a) zaopatrzeniem w energię elektryczną,
 - b) zaopatrzeniem w gaz,
 - c) zaopatrzeniem w wodę,
 - d) odprowadzeniem ścieków sanitarnych i deszczowych,
 - e) zapewnieniem dostępu do usług telekomunikacyjnych,
 - f) zaopatrzeniem w ciepło,
 - g) oświetleniem terenu, dojazdów, dojeżdż;
- 12) **dachu płaskim** – należy przez to rozumieć dach o kącie nachylenia połaci dachowych w przedziale od 0 do 5 stopni;
- 13) **PPK** - należy przez to rozumieć Popradzki Park Krajobrazowy.

§ 4.

W obszarze objętym planem obowiązujące Studium nie wskazuje obszarów przestrzeni publicznych wymagających określenia szczególnych warunków kształtowania.

§ 5.

1. W obszarach objętych planem nie wyznacza się terenów przeznaczonych do tymczasowego zagospodarowania, innego niż użytkowanie dotychczasowe przed uchwaleniem planu.
2. Użytkowanie dotychczasowe, o którym mowa w ust. 1 może być kontynuowane do czasu uzyskania przez użytkownika prawa do wykorzystania terenu zgodnie z jego przeznaczeniem w niniejszym planie.

Rozdział 2 – USTALENIA OGÓLNE

§ 6.

Ustalenia w zakresie ochrony środowiska, przyrody i krajobrazu.

1. Obowiązuje utrzymanie wysokich standardów środowiska przyrodniczego, w szczególności czystości wód, powietrza atmosferycznego, gleb.
2. Obowiązuje zakaz przekraczania dopuszczalnych stężeń zanieczyszczeń atmosferycznych, określonych w odpowiednich przepisach odrębnych.
3. W zakresie ochrony przed hałasem nie ustala się dopuszczalnych poziomów hałasu w środowisku dla terenu objętego planem.
4. Teren objęty planem pozostaje w granicach Popradzkiego Parku Krajobrazowego. W związku z tym obowiązuje przestrzeganie ustaleń i zakazów określonych w uchwale Nr XLII/640/17 Sejmiku Województwa Małopolskiego z dnia 23 października 2017r. w sprawie Popradzkiego Parku Krajobrazowego (Dz. Urz. Woj. Małopolskiego z dnia 10 listopada 2017r. poz. 7239 oraz z 2021 r. poz. 5080). W planie uwzględnia się podstawowe cele ochrony PPK - zachowanie wartości przyrodniczych, historycznych, kulturowych i krajobrazowych w warunkach racjonalnego zagospodarowania oraz cele operacyjne - ekologiczne, kulturowe, krajobrazowe i społeczne - w zakresie problematyki dotyczącej terenu objętego planem.
5. Obszar objęty planem położony jest w strefie ochrony uzdrowiskowej „A” uzdrowiska Piwniczna-Zdrój. Przy zagospodarowaniu tego terenu obowiązuje przestrzeganie zasad określonych w ustawie *o lecznictwie uzdrowiskowym, uzdrowiskach i obszarach ochrony uzdrowiskowej oraz o gminach uzdrowiskowych* z dnia 28.07.2005 r. (t.j. Dz. U. z 2024 r. poz. 1420, 1572) w szczególności zakazów określonych w art. 38a tej ustawy w odniesieniu do strefy ochrony uzdrowiskowej „A” Zgodnie z tą ustawą udział terenów zieleni nie może być mniejszy niż 65 % powierzchni strefy. Przyjęty wskaźnik powierzchni biologicznie czynnej dla terenu objętego planem określony w § 12 ust. 4 pkt 3 nie uszczupli wskaźnika udziału terenów zieleni dla całej strefy ochrony uzdrowiskowej „A”, który wynosi obecnie 89 %.
6. Teren objęty planem położony jest również:
 - 1) w obrębie głównego zbiornika wód podziemnych – GZWP nr 438 „*Magura (Nowy Sącz)*”, dla którego należy zachować warunki wynikające z przepisów odrębnych - obowiązuje zakaz wykonywania przedsięwzięć mogących negatywnie oddziaływać na wody podziemne, w tym powodować ich zanieczyszczenie,
 - 2) na obszarze zasobowym wód leczniczych „Piwniczna-Łomnica” Nr 18916, podlegającym ochronie zgodnie z przepisami odrębnymi.

§ 7.

Ustalenia dotyczące zasad ochrony dziedzictwa kulturowego i zabytków, w tym krajobrazów kulturowych, oraz dóbr kultury współczesnej.

Na obszarze objętym planem nie występują obiekty wpisane do rejestru zabytków podlegające prawnej ochronie dóbr kultury na podstawie przepisów odrębnych, rozpoznane lub

zewidencjonowane zabytki archeologiczne, ani obiekty wpisane do ewidencji zabytków - w związku z tym nie formułuje się ustaleń w tym zakresie.

§ 8.

Ustalenia w zakresie zasad i warunków scalania i podziału nieruchomości.

1. Z uwagi na zakres opracowania planu nie ustala się zasad i warunków scalania i podziału nieruchomości.
2. Nie ustala się minimalnej powierzchni nowo wydzielanej działki.
3. Dopuszcza się podziały wynikające z konieczności poszerzenia terenów sąsiednich, regulacji praw własności, wydzielania dróg i pod obiekty infrastruktury technicznej.
4. Przy dokonywaniu podziału nieruchomości należy uwzględnić dostęp do infrastruktury technicznej.

§ 9.

Ustalenia w zakresie zasad modernizacji, rozbudowy i budowy systemów infrastruktury technicznej.

1. Zakaz wprowadzania ścieków (za wyjątkiem wód opadowych) do wód i gleby, zakaz gromadzenia odpadów w miejscach do tego nie wyznaczonych.
2. Zaopatrzenie w wodę z istniejącej sieci wodociągowej z dopuszczeniem systemu indywidualnego po spełnieniu procedur określonych w przepisach odrębnych.
3. Odprowadzenie ścieków komunalnych do istniejącej kanalizacji sanitarnej.
4. Odprowadzenie wód opadowych zgodnie z wymogami określonymi w przepisach odrębnych. Ustala się możliwość odprowadzenia wód opadowych do systemu opartego na retencjonowaniu wody lub opóźniania ich odpływu w oparciu o rozporządzenie Ministra Infrastruktury z dnia 15 lipca 2021r. w sprawie przyjęcia Planu przeciwdziałania skutkom suszy.
5. Usuwanie odpadów stałych komunalnych poprzez segregację i gromadzenie ich w przystosowanych pojemnikach okresowo opróżnianych i w sposób zorganizowany wywożonych zgodnie z prowadzoną polityką przez Miasto i Gminę Piwniczna-Zdrój. Gospodarka odpadami powinna być prowadzona zgodnie z przepisami odrębnymi.
6. Doprowadzenie gazu docelowo na warunkach określonych w przepisach odrębnych.
7. Ogrzewanie obiektów oparte o nośniki energii zapewniające spełnienie wymagań ochrony środowiska w zakresie ochrony powietrza przed zanieczyszczeniem zgodnie z przepisami odrębnymi.
8. Doprowadzenie energii elektrycznej na warunkach określonych w przepisach odrębnych.
9. Plan umożliwia lokalizację zamontowanych na budynku instalacji odnawialnych źródeł energii wykorzystujących do wytwarzania energii wyłącznie energię promieniowania słonecznego oraz mikroinstalacji w rozumieniu art. 2 pkt 19 ustawy z dnia 20 lutego 2015 r. o odnawialnych źródłach energii (Dz. U. z 2024 r. poz. 1361 z późn. zm.)
Ustala się możliwość lokalizacji niezamontowanych na budynku instalacji odnawialnych źródeł energii o mocy zainstalowanej nie większej niż 100 kW.
10. Na terenie objętym planem - w zakresie łączności telekomunikacyjnej dopuszcza się realizację nowego uzbrojenia terenu z zakresu łączności publicznej w celu zapewnienia telekomunikacji.
11. W zakresie ochrony przeciwpożarowej obowiązuje spełnienie wymogów określonych w przepisach odrębnych.
12. Dopuszcza się modernizację, przebudowę i rozbudowę istniejącej infrastruktury technicznej oraz realizację nowych sieci, obiektów i urządzeń w oparciu o przepisy odrębne w tym stacji transformatorowych. Dopuszcza się skablowanie (kablem doziemnym) istniejących napowietrznych linii elektroenergetycznych po spełnieniu procedur określonych w przepisach odrębnych.
13. Zagospodarowanie terenu w obrębie stref technicznych od linii elektroenergetycznych oraz docelowo w obrębie stref kontrolowanych od sieci gazowych na warunkach określonych w przepisach odrębnych.

§ 10.

Ustalenia w zakresie komunikacji.

1. Powiązanie komunikacyjne terenu 1UZ-UN-UE z układem zewnętrznym – poprzez istniejący zjazd z drogi publicznej klasy G po spełnieniu procedur określonych w przepisach odrębnych.
2. Dopuszcza się realizację ciągów pieszych i pieszo-jezdných.
3. Wyznacza się na rysunku planu nieprzekraczalną linię zabudowy od drogi publicznej klasy G z dopuszczeniem przybliżenia zabudowy do krawędzi jezdni (poza wyznaczoną linię zabudowy) w oparciu o przepisy odrębne.
4. W granicach terenu objętego planem obowiązuje zapewnienie miejsc do parkowania pojazdów (na parkingach naziemnych, w garażach wbudowanych w budynki usługowe tym podziemnych) w ilości nie mniejszej niż:
 - 1) 1 miejsce na 3 zatrudnionych w usługach: zdrowia i pomocy społecznej, nauki, edukacji (w tym w przedszkolu) oraz w żłobku,
 - 2) 1 miejsce na 50 m² powierzchni użytkowej dla pozostałych usług (z wyłączeniem powierzchni pomieszczeń socjalnych, technicznych i magazynowych),
 - 3) 1 miejsce na 1 lokal mieszkalny dopuszczony w budynku usługowym,
 - 4) 1 miejsce postojowe przeznaczone do parkowania pojazdów zaopatrzonych w kartę parkingową.
5. Z uwagi na położenie terenu w strefie ochrony uzdrowiskowej „A” zabrania się realizację garaży wolnostojących oraz realizację parkingów naziemnych o liczbie miejsc postojowych określonej w przepisach odrębnych dotyczących uzdrowisk.

§ 11.

Ustalenia w zakresie zasad kształtowania zabudowy, architektury oraz ochrony i kształtowania ładu przestrzennego.

1. Obowiązuje kształtowanie architektury harmonizującej z krajobrazem i nawiązującej do tradycyjnych cech budownictwa miejscowego.
2. Ustala się dachy o kącie nachylenia głównych połaci w przedziale od 5 do 45 stopni. Dopuszcza się również dachy płaskie z nawierzchnią ziemną urządzone w sposób zapewniający naturalną wegetację roślin.
3. W wykończeniu elewacji budynków wyklucza się stosowanie okładzin panelami z tworzyw sztucznych, należy stosować materiały tradycyjne (drewno, kamień, cegła itp.) lub ich imitacje. Kolorystyka elewacji w kolorach pastelowych, drewna, kamienia oraz w odcieniu szarości.
4. Obowiązuje stosowanie dla pokrycia połaci dachowych kolorystyki takiej jak: ciemnoczerwony, ciemnobrązowy, grafitowy, szary, czarny matowy, kolor naturalnej dachówki (kolor ceglasty) z dopuszczeniem stosowania przeszkleń nad częściami budynków obejmującymi: werandy, pergole, zadaszenia nad tarasami oraz wejściami i podjazdami.
5. Dopuszcza się oraz realizację budowli inżynierskich stabilizujących grunt.
6. Dopuszcza się realizację budynków zlokalizowanych w odległości 1,5 m. od granic działki lub bezpośrednio przy granicy z działkami sąsiednimi, przy uwzględnieniu przepisów odrębnych.
7. Ustalenia dotyczące parametrów i wskaźników zagospodarowania terenów zawarte są w Rozdziale 3 „Ustalenia szczegółowe”.
8. Obowiązuje ustalenie geotechnicznych warunków posadowienia obiektów budowlanych, stosownie do wymagań określonych w przepisach odrębnych.

Rozdział 3 – USTALENIA SZCZEGÓŁOWE

§ 12.

WYZNACZA SIĘ TEREN USŁUG ZDROWIA I POMOCY SPOŁECZNEJ LUB USŁUG NAUKI LUB USŁUG EDUKACJI, OZNACZONY SYMBOLEM – 1UZ-UN-UE.

1. Przeznaczenie podstawowe – **teren usług zdrowia i pomocy społecznej lub usług nauki lub usług edukacji.**
2. Przeznaczenie uzupełniające:

- 1) teren usług gastronomii,
 - 2) teren usług sportu i rekreacji,
 - 3) teren zieleni urządzonej.
3. W ramach przeznaczenia podstawowego dopuszcza się:
- 1) usługi służące obsłudze turysty: fryzjerskie, kosmetyczne, krawieckie, biurowe,
 - 2) urządzenia sportu i rekreacji, miejsca przeznaczone do rekreacji dzieci (plac zabaw), żłobek,
 - 3) wiaty, altany, obiekty małej architektury,
 - 4) budynki gospodarcze, garaże wbudowane,
 - 5) parkingi, ciągi piesze lub pieszo-jezdne,
 - 6) budowle i urządzenia infrastruktury technicznej,
 - 7) lokal mieszkalny w budynku usługowym.
4. Ustala się parametry oraz wskaźniki zabudowy i zagospodarowania terenu:
- 1) nadziemną intensywność zabudowy:
 - a) maksymalną – 0,9,
 - b) minimalną – 0,01;
 - 2) maksymalny udział powierzchni zabudowy – 55%,
 - 3) minimalny udział powierzchni biologicznie czynnej – 25 %,
 - 4) maksymalną wysokość zabudowy:
 - a) budynków – 13 m.
 - b) budowli i urządzeń infrastruktury technicznej – 12 m.
 - c) pozostałych budowli – 8 m.

Rozdział 4 – PRZEPISY KOŃCOWE

§ 13.

Ustala się stawkę procentową stanowiącą podstawę do naliczenia opłat, o których mowa w art. 36 ust. 4 ustawy w wysokości - 5 %.

§ 14.

Wykonanie uchwały powierza się Burmistrzowi Piwnicznej-Zdroju.

§ 15.

1. Uchwała podlega ogłoszeniu w Dzienniku Urzędowym Województwa Małopolskiego.
2. Uchwała wchodzi w życie po upływie 14 dni od daty jej ogłoszenia w Dzienniku Urzędowym Województwa Małopolskiego.

Sporządził:
Paweł Maślanka

Akceptacja:
Paweł Maślanka


Zgodność prawna:
Paweł J. Mędoń - adwokat

Pieczęć i podpis wnioskodawcy:
Burmistrz Piwnicznej-Zdroju
Tomasz Michałowski

Podpisy znajdują się na oryginale dokumentu.

ZMIANA MIEJSCOWEGO PLANU ZAGOSPODAROWANIA PRZESTRZENNEGO
MIASTA I GMINY PIWNICZNA-ZDRÓJ, JEDNOSTKI STRUKTURALNEJ „AII” - ZAWODZIE

RYSunEK PLANU

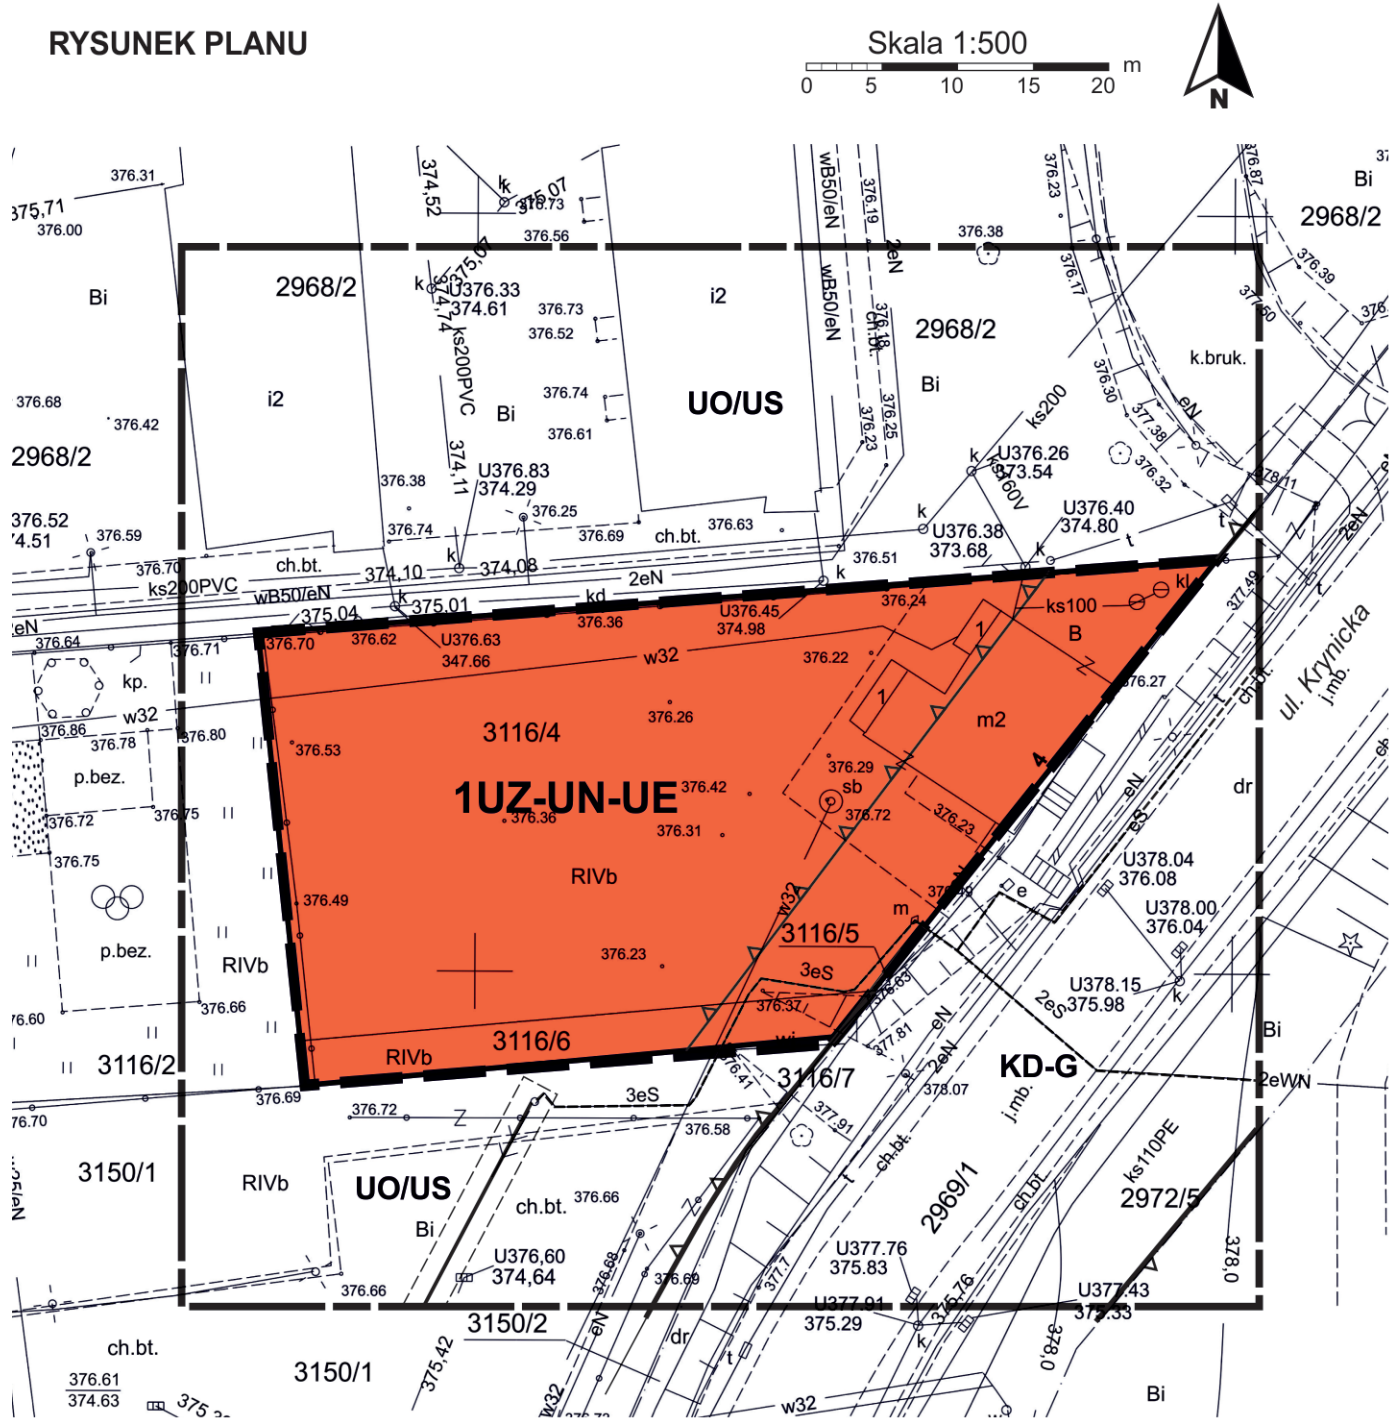

Oznaczenia inne informacyjne - elementy wyznaczone w miejscowym planie poza obszarem objętym planem

	Linie rozgraniczające tereny o różnym przeznaczeniu		Tereny drogi publicznej klasy G
	Tereny usług oświaty i sportu		Istniejąca linia elektroenergetyczna średniego napięcia wraz ze strefą

Załącznik Nr 1
do uchwały Nr
Rady Miejskiej w Piwnicznej-Zdroju
z dnia

LEGENDA

	Granica analizowanego otoczenia
	Granica obszaru objętego planem
	Linie rozgraniczające tereny o różnym przeznaczeniu lub różnych zasadach zagospodarowania
	Teren usług zdrowia i pomocy społecznej lub usług nauki lub usług edukacji
	Nieprzekraczalna linia zabudowy
	Elementy informacyjne
	cały obszar Popradzki Park Krajobrazowy
	cały obszar Strefa ochrony uzdrowskiej A uzdrowiska Piwniczna-Zdrój
	cały obszar Główny zbiornik wód podziemnych GZWP nr 438 „Magura (Nowy Sącz)”
	cały obszar Obszar zasobowy wód leczniczych „Piwniczna-Łomnica”
	Linia kablowa średniego napięcia



Źródło pochodzenia mapy: państwowy zasób geodezyjny i kartograficzny prowadzony przez Starostę Nowosądeckiego.
Układ współrzędnych mapy ETRS89/POLAND CS 2000 ZONE 7 ID EPSG: 2178

Załącznik Nr 2
DO UCHWAŁY NR ...
RADY MIEJSKIEJ W PIWNICZNEJ-ZDROJU
z dnia ...

Rozstrzygnięcie Rady Miejskiej w Piwnicznej-Zdroju w sprawie uwag do projektu planu oraz o sposobie realizacji zapisanych w planie inwestycji z zakresu infrastruktury technicznej, które należą do zadań własnych gminy oraz zasadach ich finansowania

1. Rada Miejska w Piwnicznej-Zdroju zapoznała się z raportem z konsultacji społecznych projektu zmiany miejscowego planu zagospodarowania przestrzennego Miasta i Gminy Piwniczna-Zdrój, Jednostki strukturalnej „A.II” – ZAWODZIE, z którego wynika, że w okresie prowadzonych konsultacji społecznych do ww. dokumentu nie zostały wniesione żadne uwagi. W związku z tym Rada Miejska w Piwnicznej-Zdroju stwierdza brak potrzeby rozstrzygnięcia, o którym mowa w art. 20 ust. 1 ustawy z dnia 27 marca 2003 r. o planowaniu i zagospodarowaniu przestrzennym (t.j. Dz. U. z 2024 r. poz. 1130 z późn. zm.).
2. Zmiana miejscowego planu zagospodarowania przestrzennego Miasta i Gminy Piwniczna-Zdrój, Jednostki strukturalnej „A.II” - ZAWODZIE nie wprowadza ustaleń dot. realizacji inwestycji w zakresie infrastruktury technicznej, które należą do zadań własnych Gminy. W związku z tym Rada Miejska w Piwnicznej-Zdroju stwierdza brak potrzeby rozstrzygnięcia o sposobie realizacji inwestycji w zakresie infrastruktury technicznej, które należą do zadań własnych gminy oraz zasadach ich finansowania, o którym mowa w art. 20 ust. 1 ustawy z dnia 27 marca 2003 roku o planowaniu i zagospodarowaniu przestrzennym (t.j. Dz. U. z 2024r. poz. 1130 z późn. zm.).

Załącznik Nr 3
DO UCHWAŁY NR ...
RADY MIEJSKIEJ W PIWNICZNEJ-ZDROJU
z dnia ...

DANE PRZESTRZENNE TWORZONE DLA PLANU

Na podstawie art. 67a ust. 3 i 5 zawartych w Rozdziale 5a ustawy z dnia 27 marca 2003 roku o planowaniu i zagospodarowaniu przestrzennym (t.j. Dz.U. z 2024r. poz. 1130 z późn. zm.), Rada Miejska w Piwnicznej-Zdroju przyjmuje przygotowane przez Burmistrza Piwnicznej-Zdroju dane przestrzenne tworzone dla zmiany miejscowego planu zagospodarowania przestrzennego Miasta i Gminy Piwniczna-Zdrój, Jednostki strukturalnej „A.II” – ZAWODZIE – stanowiące załącznik w postaci cyfrowej do niniejszej uchwały.

Dane przestrzenne zostaną ujawnione po kliknięciu w ikonę.