

**ZMIANA MIEJSCOWEGO PLANU ZAGOSPODAROWANIA PRZESTRZENNEGO
MIASTA I GMINY PIWNICZNA -ZDRÓJ,
JEDNOSTKA STRUKTURALNA „A.IV” - KOSARZYSKA**


Załącznik Nr 1
do uchwały Nr
Rady Miejskiej w Piwnicznej-Zdroju
z dnia

RYSUNEK PLANU

Skala 1:2000
0 20 40 60 80 m



Wyrys ze studium uwarunkowań i kierunków zagospodarowania przestrzennego Miasta i Gminy Piwniczna - Zdrój uchwalonego uchwałą nr XXIII/208/2000 Rady Miasta i Gminy Piwniczna - Zdrój z dnia 7 listopada 2000r

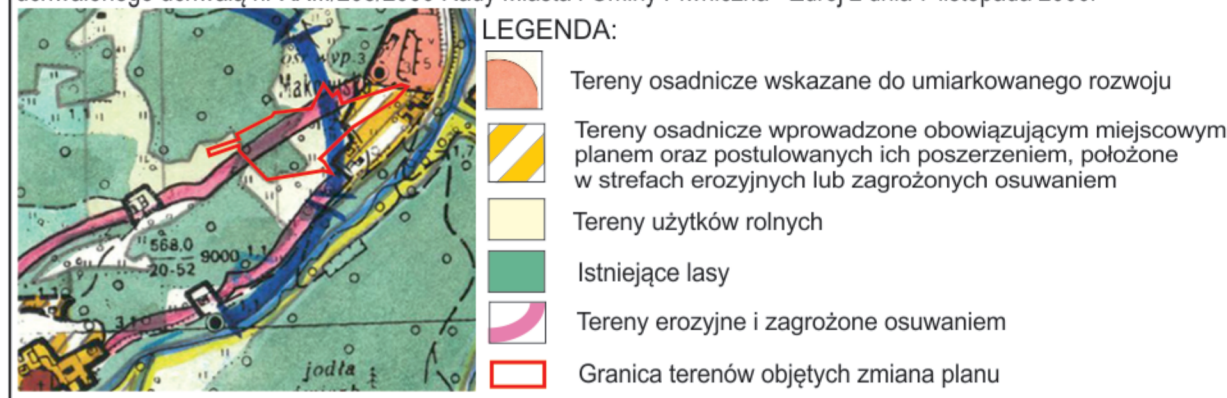

LEGENDA

Granica analizowanego otoczenia

Ustalenia wprowadzone zmianą planu

Granice terenów objętych zmianą planu

Linie rozgraniczające tereny o różnym przeznaczeniu lub różnych zasadach zagospodarowania

MN/ML Tereny zabudowy mieszkaniowej jednorodzinnej z dopuszczeniem zabudowy rekreacyjnej

R Tereny rolne

ZL Tereny leśne

Osuwisko nieaktywne

Informacja o ustaleniach obowiązującego planu w granicach analizowanego otoczenia

Linie rozgraniczające tereny o różnym przeznaczeniu

UWT5 Tereny zabudowy hotelowo-pensjonatowej

MN/ML11 Tereny zabudowy mieszkaniowej jednorodzinnej i mieszkalno-leśnej

MN/ML10

R/UTN Tereny rolne z dopuszczeniem realizacji usług i urządzeń rekreacyjno-sportowych w tym głównie związanych z rozwojem sportów zimowych

ZL Tereny leśne