


załącznik nr 1
do Uchwały Nr XIV/125/2024
Rady Miejskiej w Piwnicznej-Zdroju
z dnia 30 grudnia 2024 r.

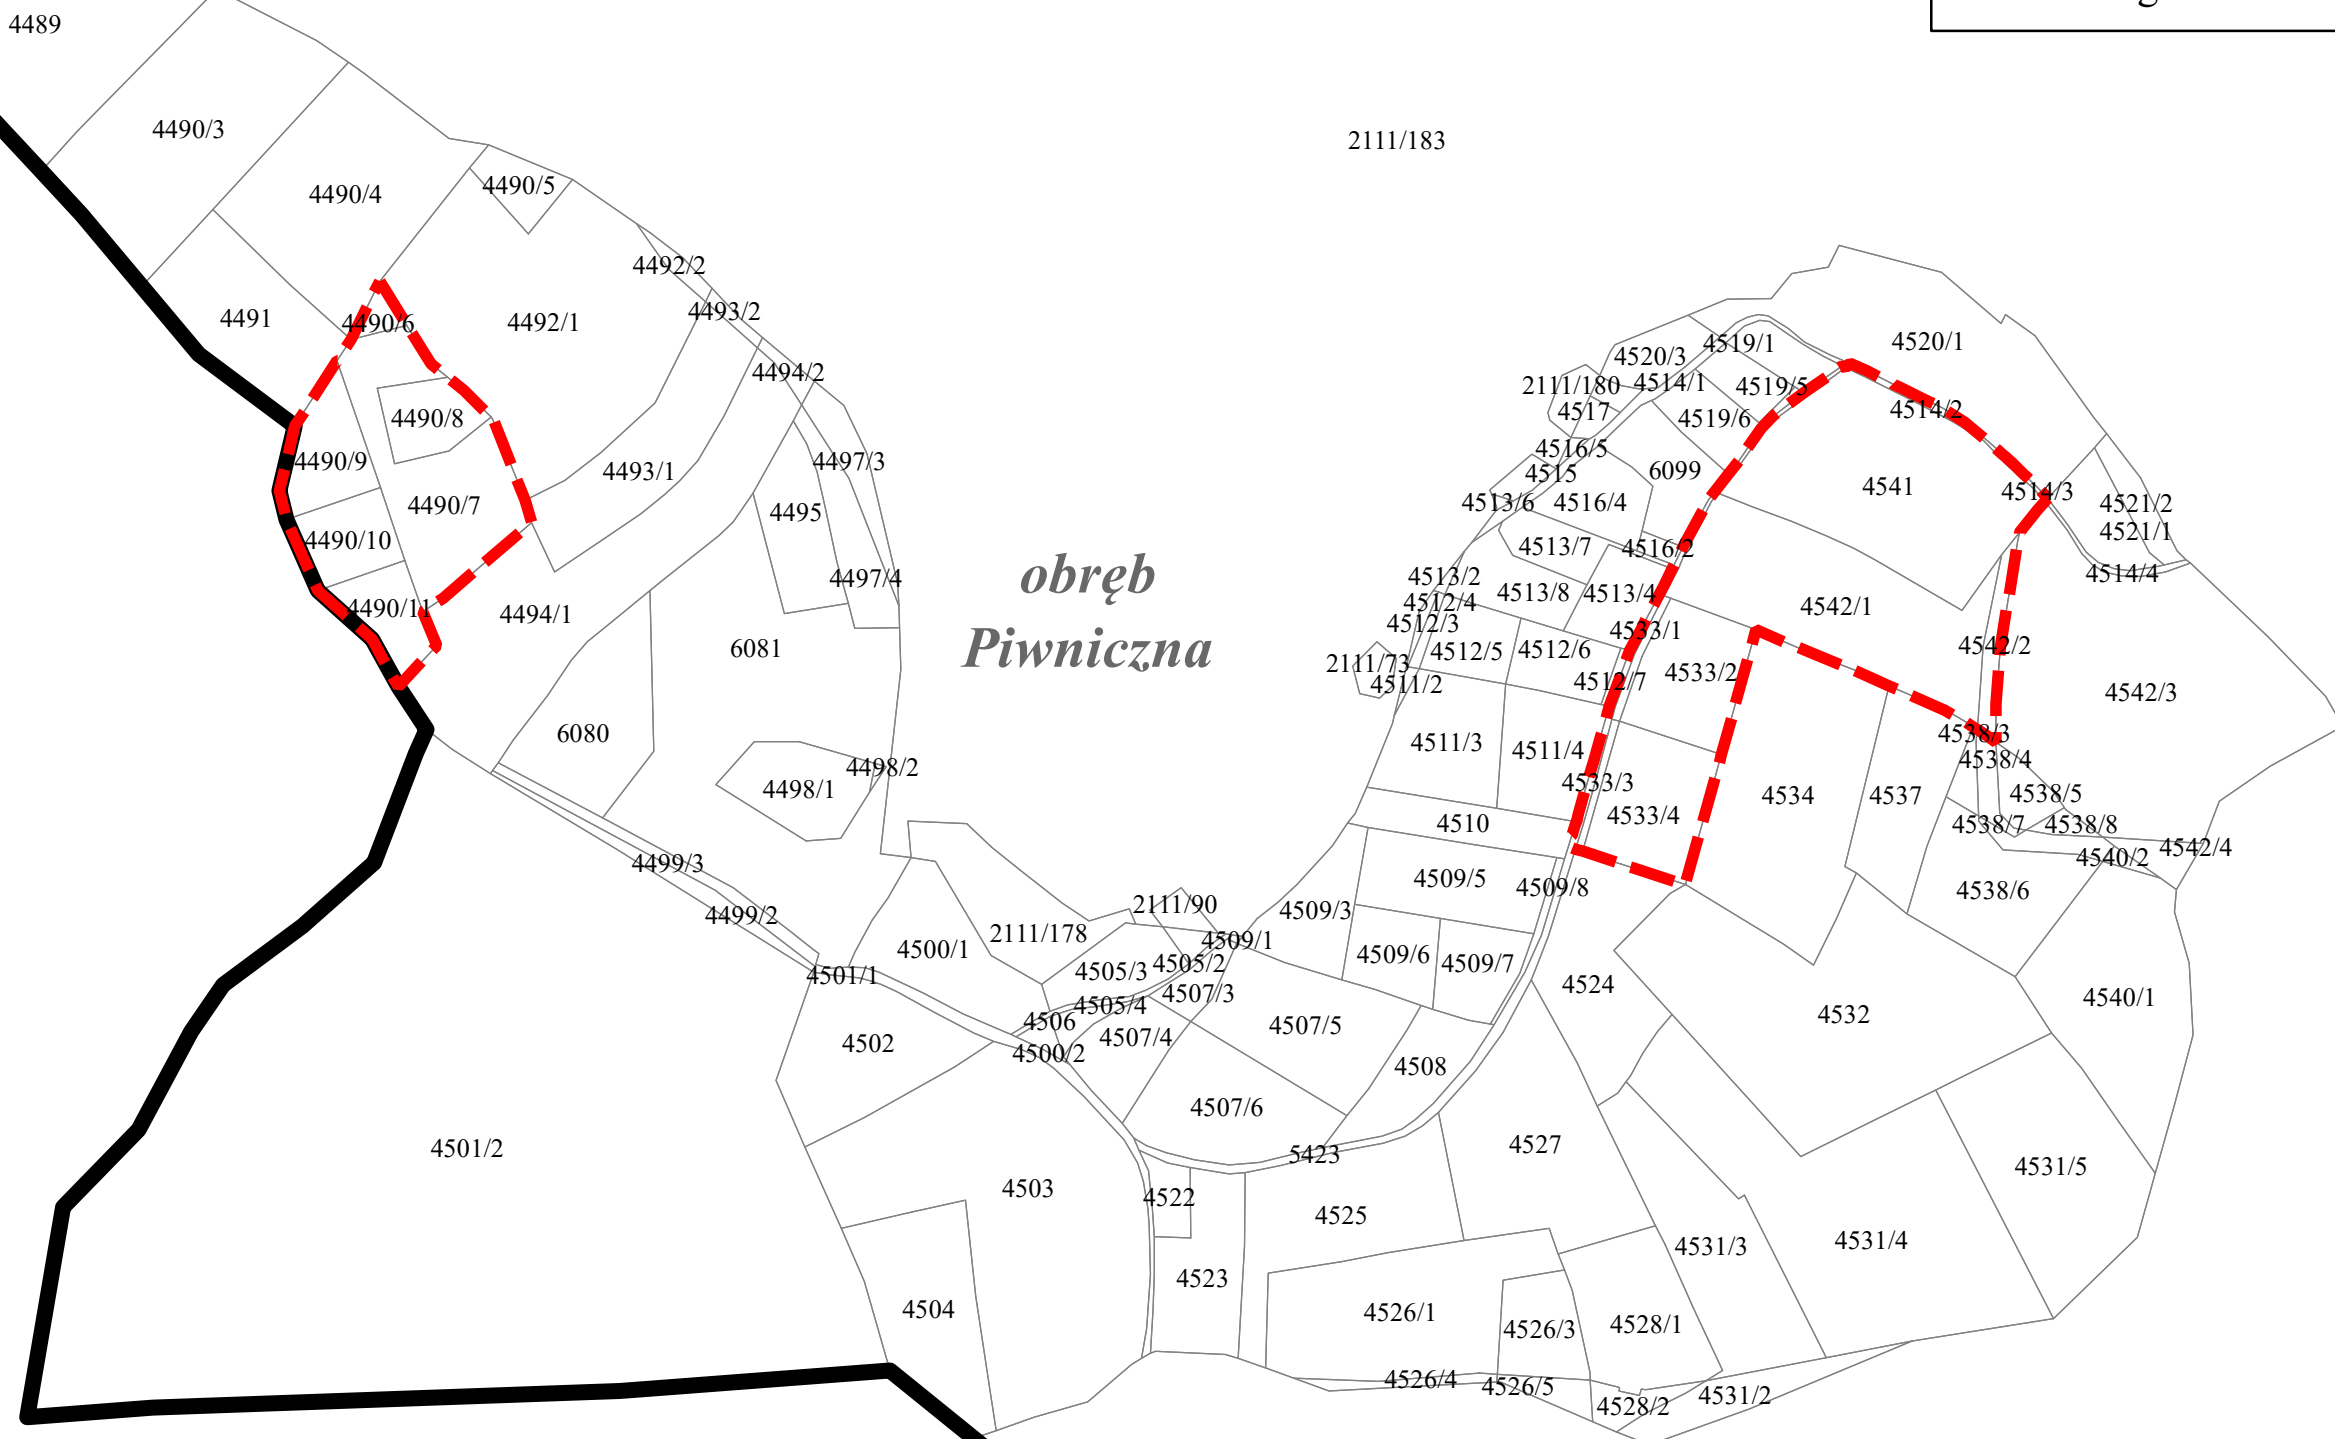

OZNACZENIA



granica terenu objętego miejscowym planem zagospodarowania przestrzennego



granica gminy Piwniczna-Zdrój



granica działki ewidencyjnej