



załącznik nr 3
do Uchwały Nr XIV/125/2024
Rady Miejskiej w Piwnicznej-Zdroju
z dnia 30 grudnia 2024 r.

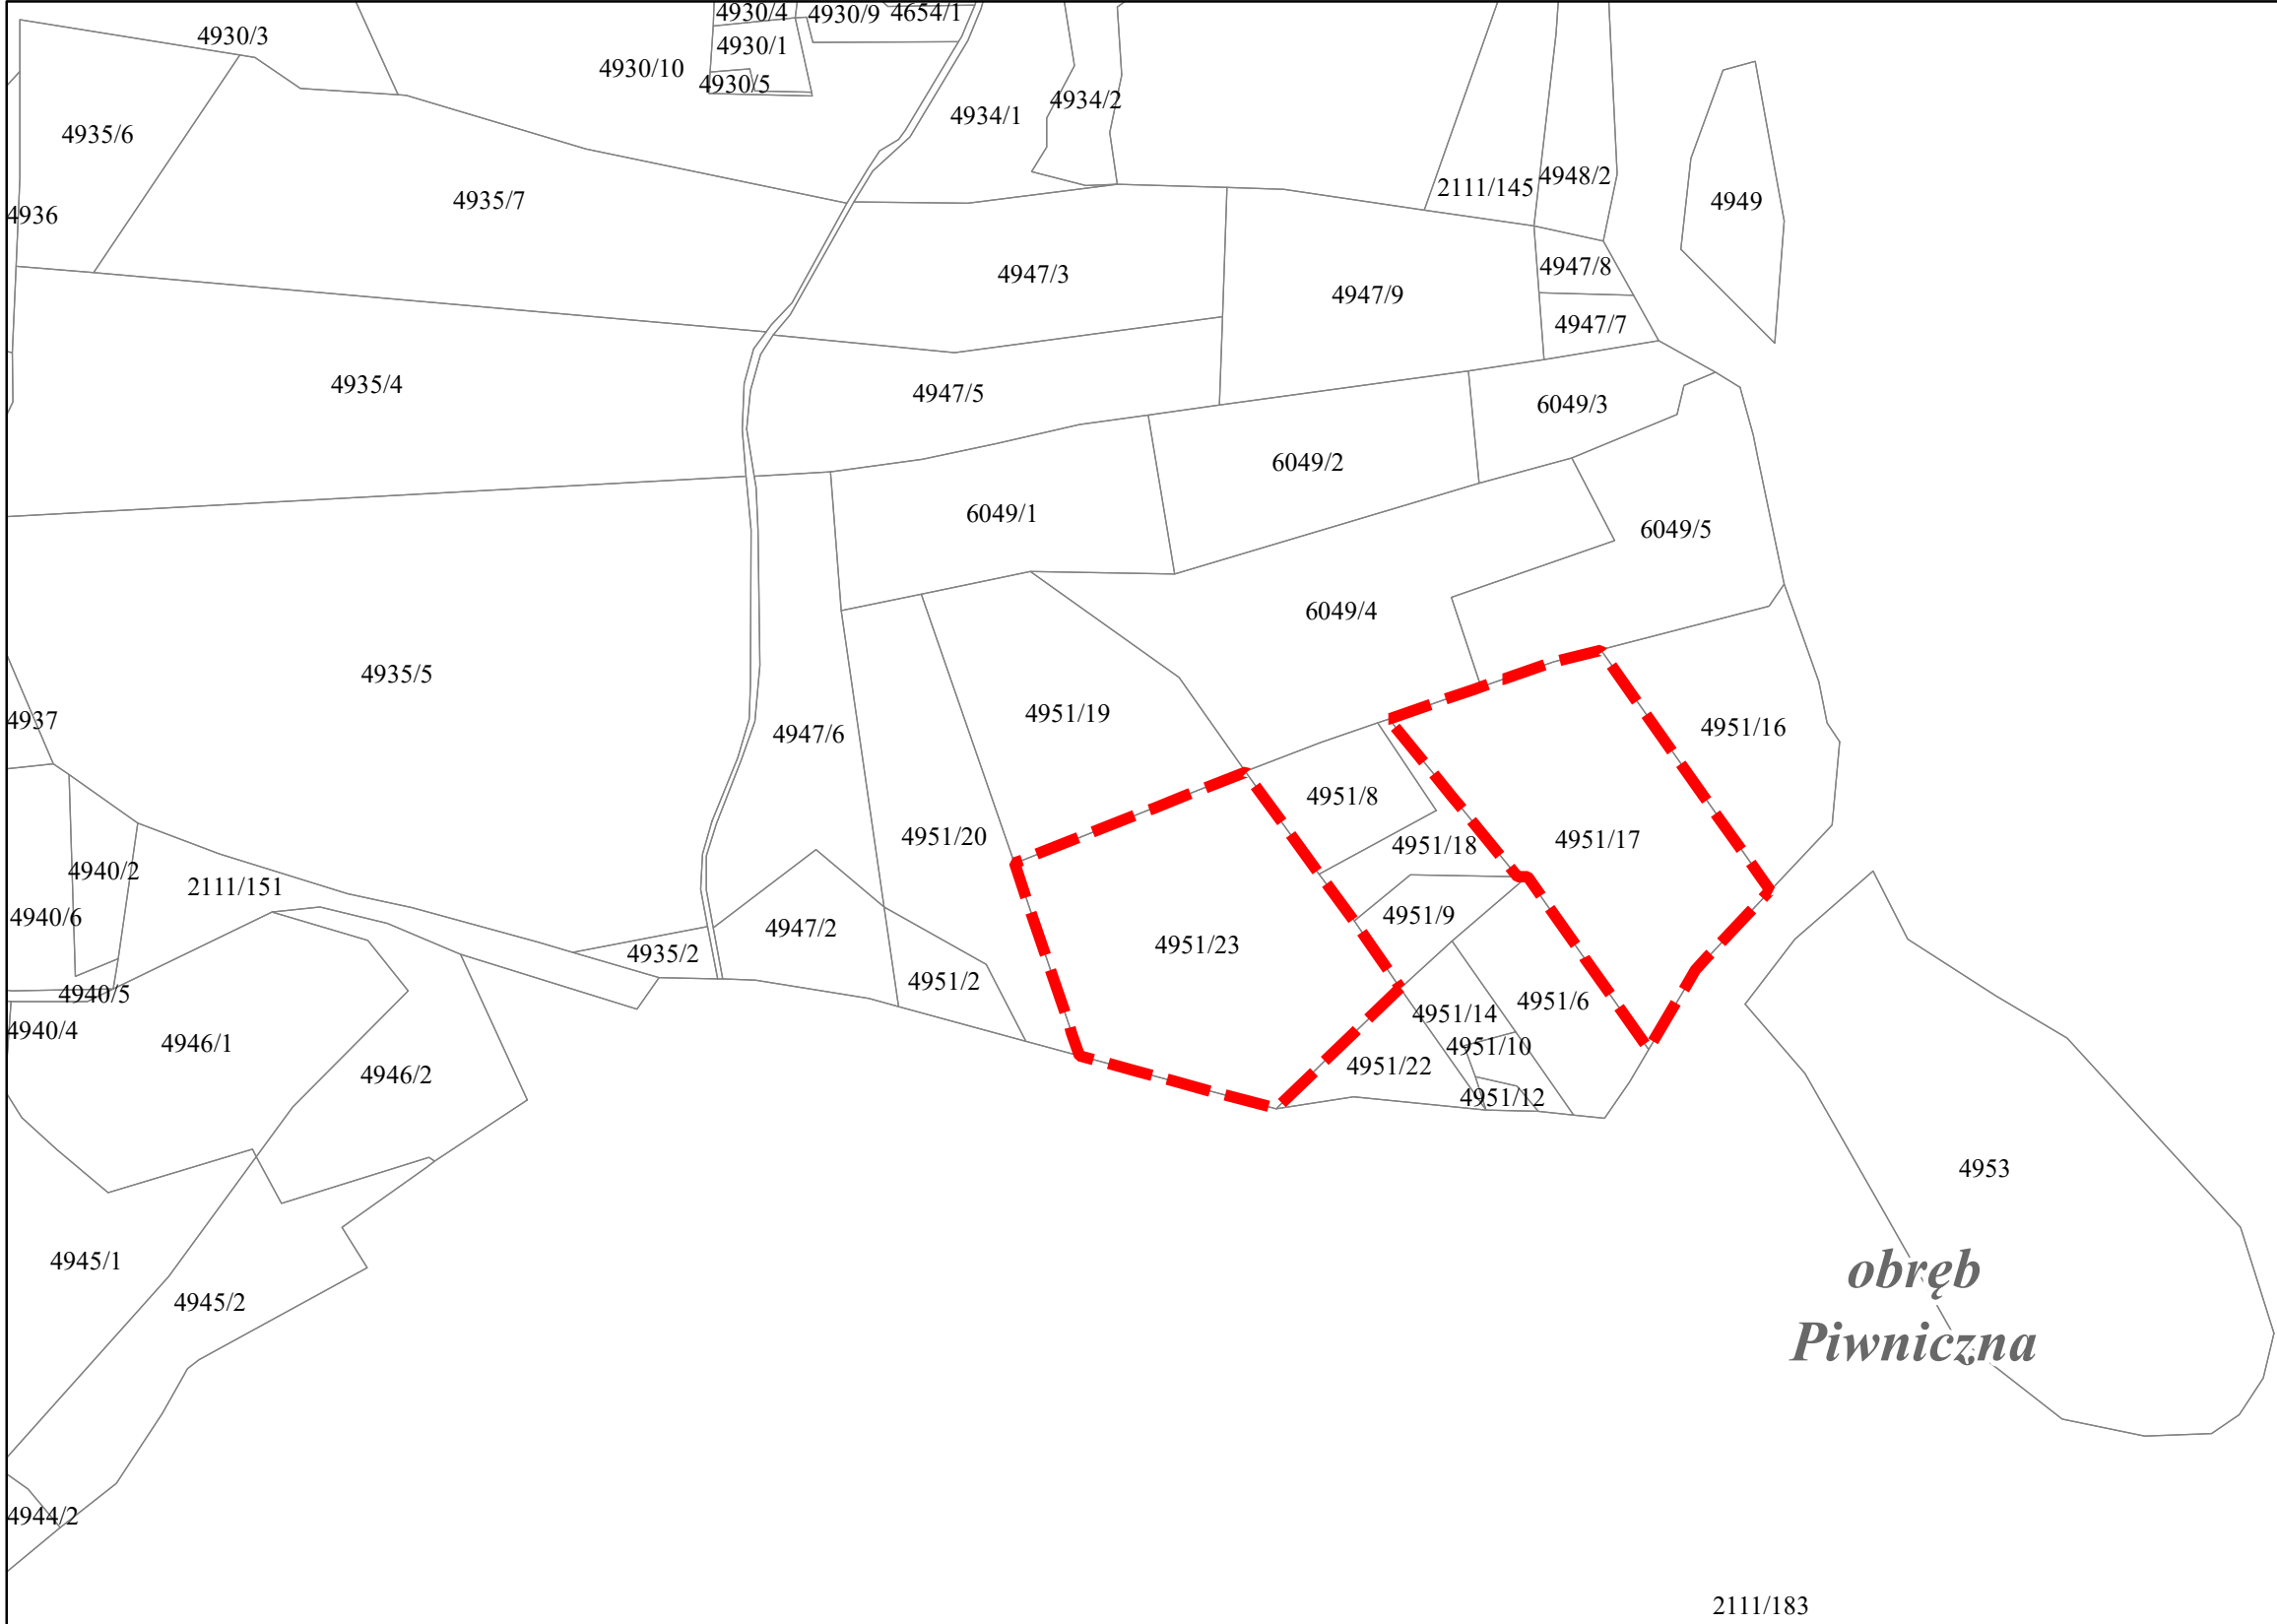

*obręb
Piwniczna*

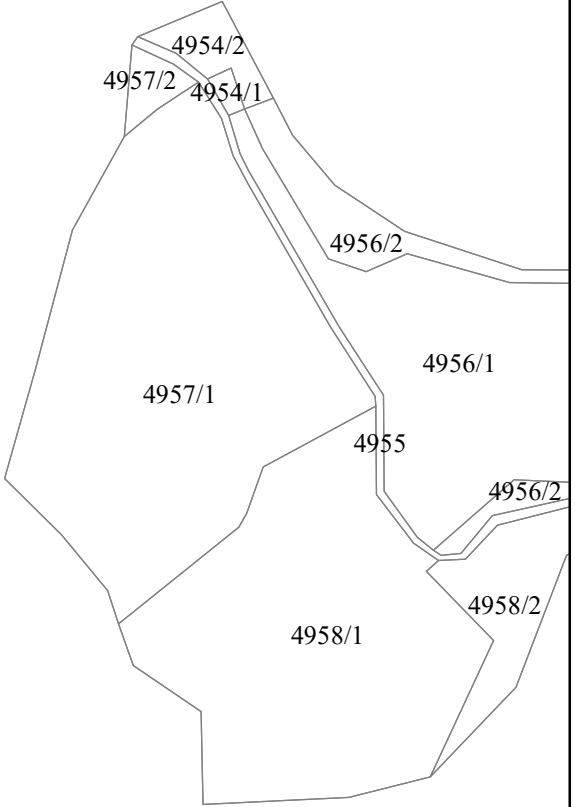

OZNACZENIA

-  granica terenu objętego miejscowym planem zagospodarowania przestrzennego
-  granica działki ewidencyjnej