


ZMIANA MIEJSCOWEGO PLANU ZAGOSPODAROWANIA PRZESTRZENNEGO
MIASTA I GMINY PIWNICZNA-ZDRÓJ, JEDNOSTKA STRUKTURALNA
„A.II” - ZAWODZIE

RYSUNEK PLANU

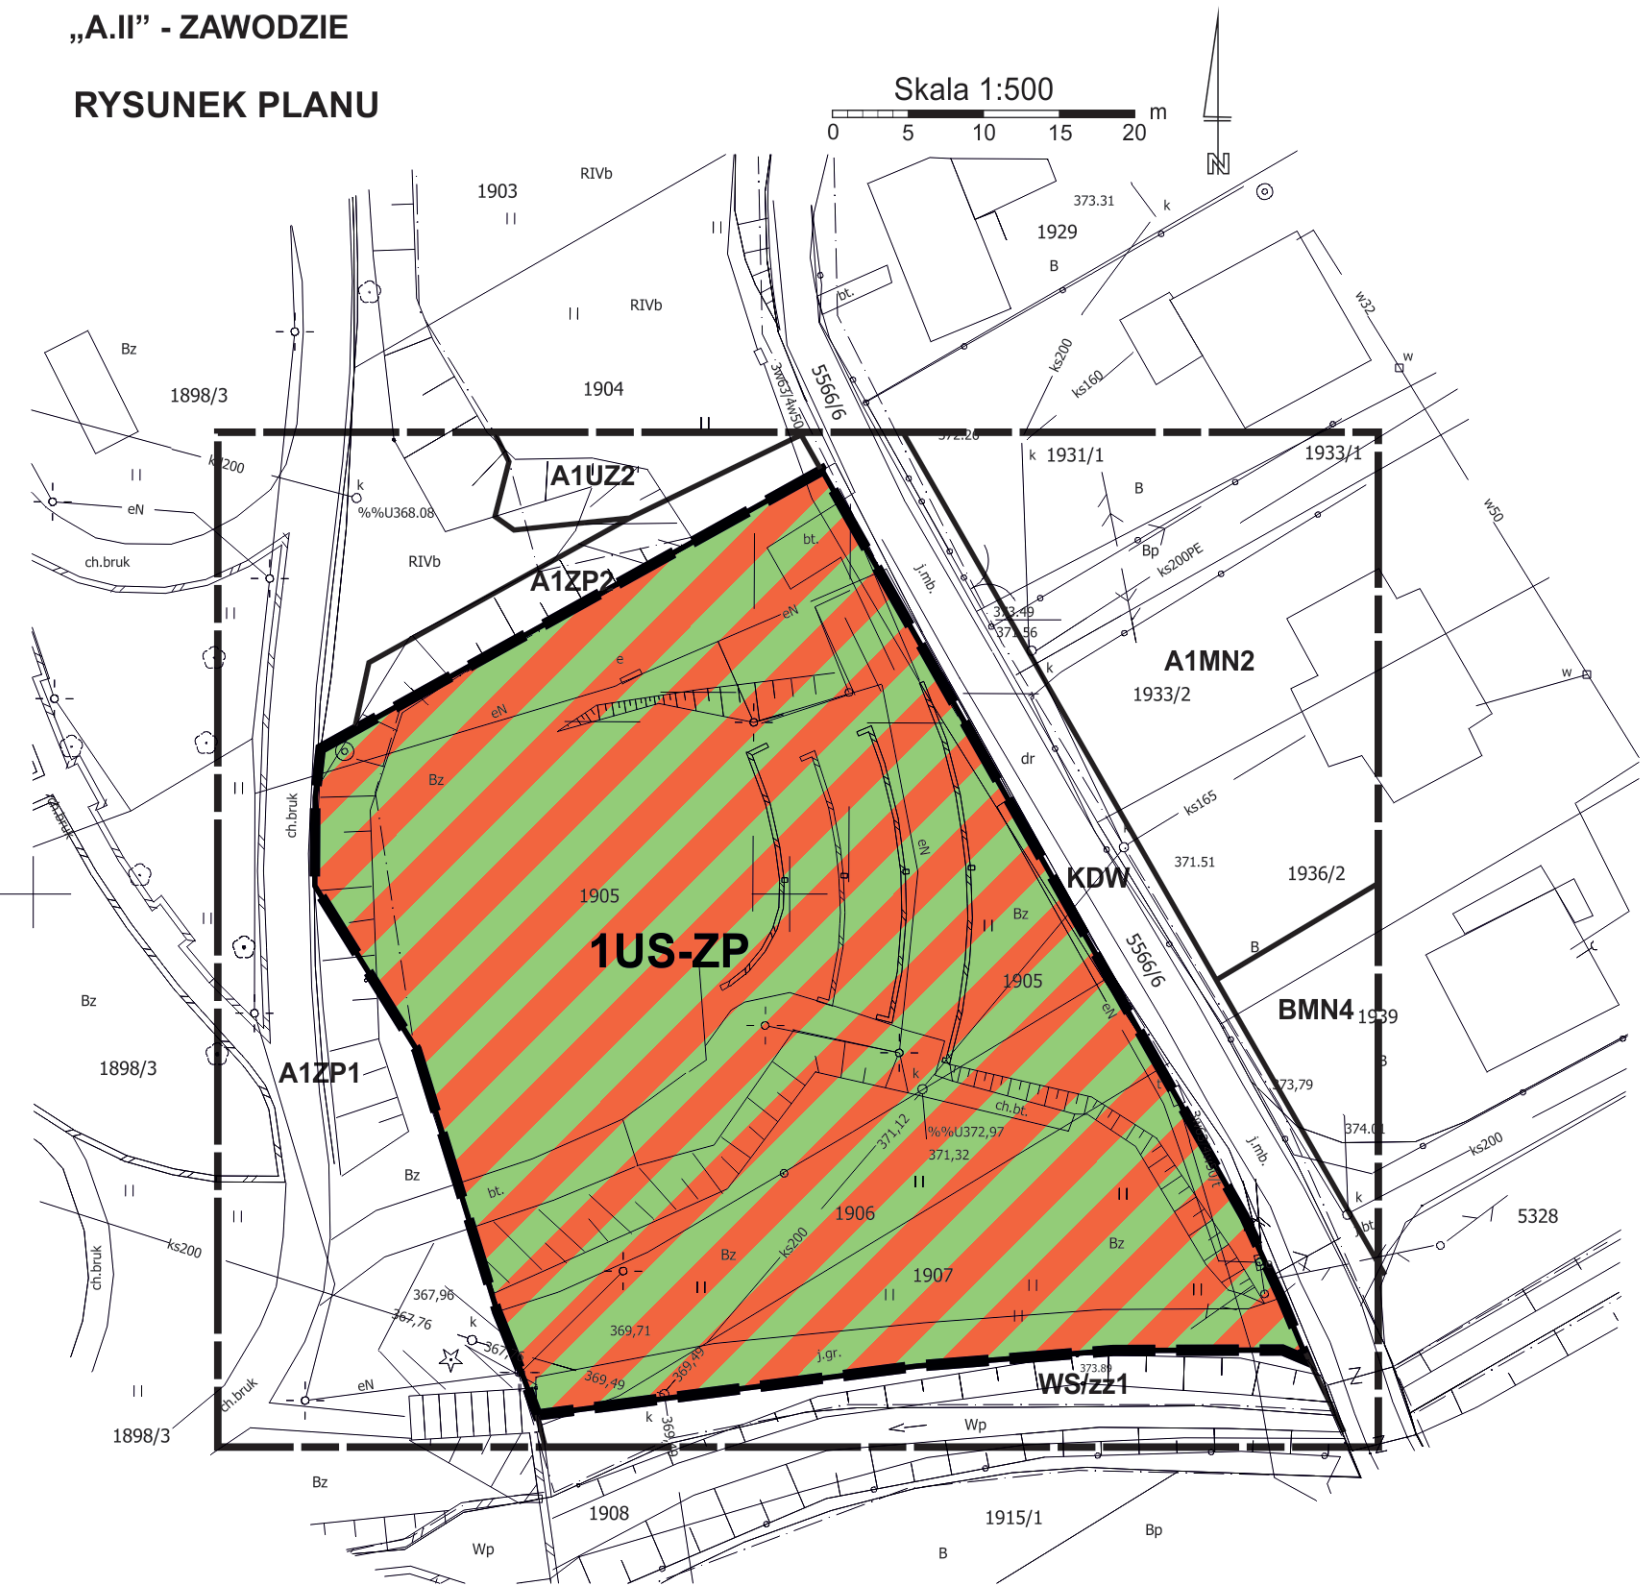

Załącznik Nr 1
do uchwały Nr
Rady Miejskiej w Piwnicznej-Zdroju
z dnia

LEGENDA

Granica analizowanego otoczenia

Ustalenia planu

Granica obszaru objętego planem

Linie rozgraniczające tereny o różnym przeznaczeniu lub różnych zasadach zagospodarowania

1US-ZP Tereny usług sportu i rekreacji lub zieleni urządzonej

Elementy informacyjne

- cały obszar Popradzki Park Krajobrazowy
- cały obszar Obszar i teren górniczy „Piwniczna-Łomnica”
- cały obszar Strefa ochrony uzdrowiskowej B uzdrowiska Piwniczna-Zdrój
- cały obszar Główny zbiornik wód podziemnych GZWP nr 438 „Magura (Nowy Sącz)”
- cały obszar Obszar zasobowy wód leczniczych „Piwniczna-Łomnica”


Oznaczenia inne informacyjne

A1MN2
BMN4
A1UZZ
A1ZP1
WS/zz1
KDW

Linie rozgraniczające tereny o różnym przeznaczeniu oraz symbole identyfikacyjne terenów o różnym przeznaczeniu lub różnych zasadach zagospodarowania wyznaczone w planie miejscowym - zlokalizowane poza obszarem objętym planem

Źródło pochodzenia mapy: państwowy zasób geodezyjny i kartograficzny prowadzony przez Starostę Nowosądeckiego.
Układ współrzędnych mapy ETRS89/POLAND CS 2000 ZONE 7 ID EPSG: 2178

Wyrys ze studium uwarunkowań i kierunków zagospodarowania przestrzennego Miasta i Gminy Piwniczna - Zdrój, uchwalonego uchwałą nr XXIII/208/2000 Rady Miasta i Gminy Piwniczna - Zdrój z dnia 7 listopada 2000 r.

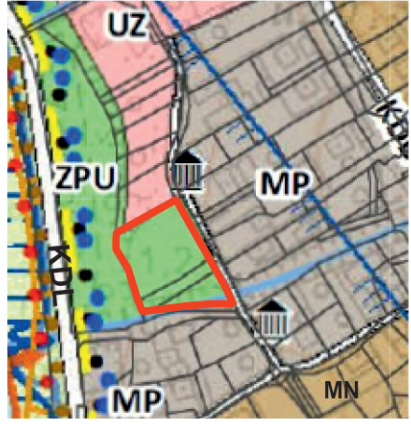

- LEGENDA:
- ZPU Tereny zieleni urządzonej i usług
 - UZ Tereny usług zdrowia
 - MP Tereny zabudowy pensjonatowej
 - MN Tereny zabudowy mieszkaniowej jednorodzinnej
 - KDL Droga lokalna - istniejąca
 - KDD Droga dojazdowa - istniejąca
 - Lokalne szlaki (turystyczne, rowerowe)
 - Obiekty wpisane do gminnej ewidencji zabytków
 - Granica obszaru objętego planem